
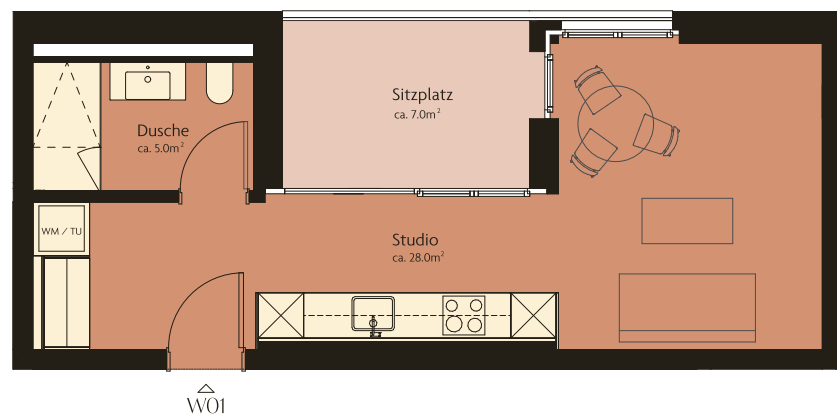


THE  
2 TWO  
7 SEVEN  
5 FIVE  
ZÜRICH-AFFOLTERN

# WOHNUNG 01

Wohnfläche*	ca. 33.5 m <sup>2</sup>
Etage	Erdgeschoss
Zimmer	1.5
Sitzplatz	ca. 7 m <sup>2</sup>
Kellerabteil	ca. 7.5 m <sup>2</sup>

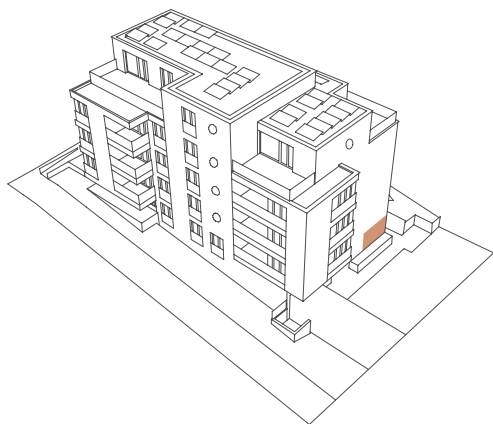

\*Die Wohnfläche berechnet sich inklusive Innenwänden, exklusive Aussenwänden und exklusive Schächten. Änderungen, Anpassungen und / oder Massabweichungen können vorkommen und bleiben jederzeit ausdrücklich vorbehalten. Die Moblierung ist im Verkaufspreis nicht inbegriffen.




Massstab 1: 100




# ÜBERSICHT


## 1. UNTERGESCHOSS EINSTELLHALLE

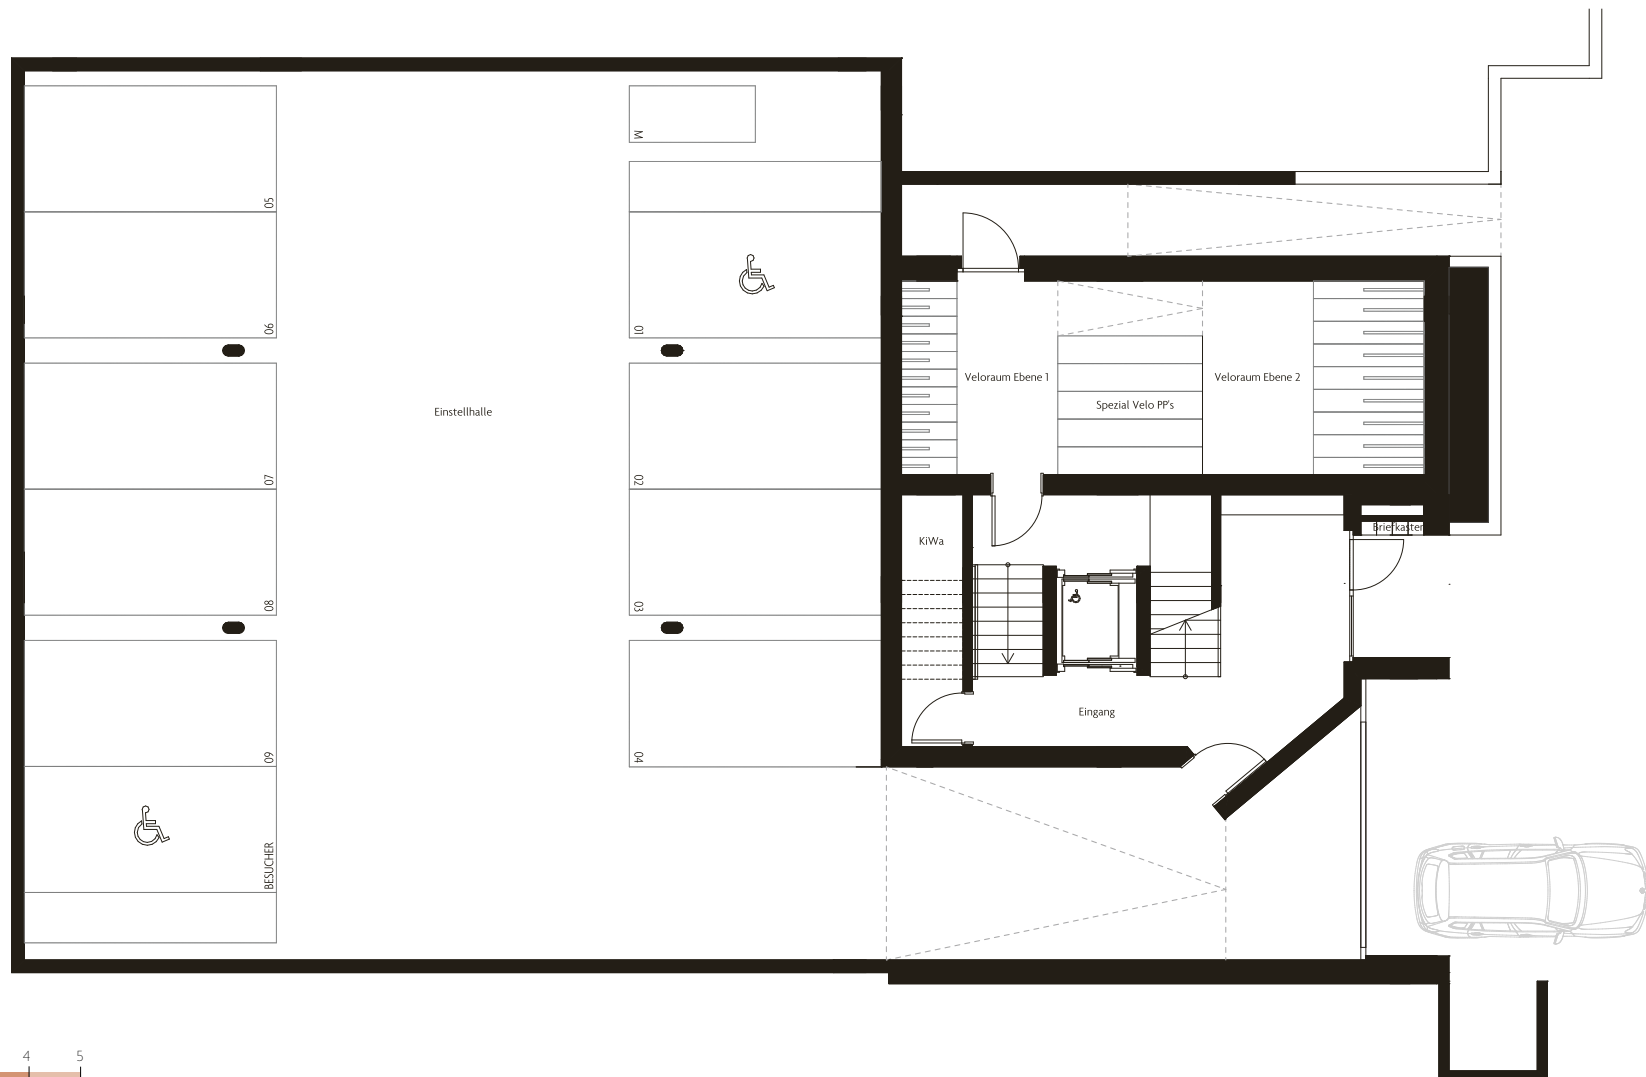

# ÜBERSICHT

## 2. UNTERGECHOSS

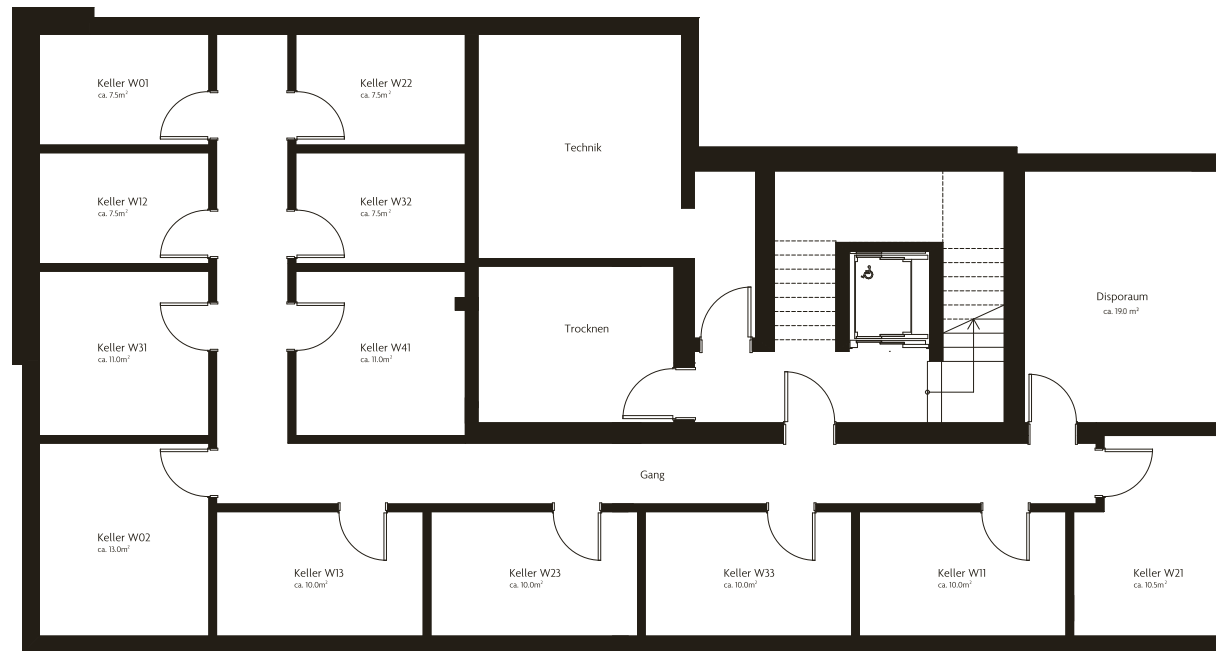

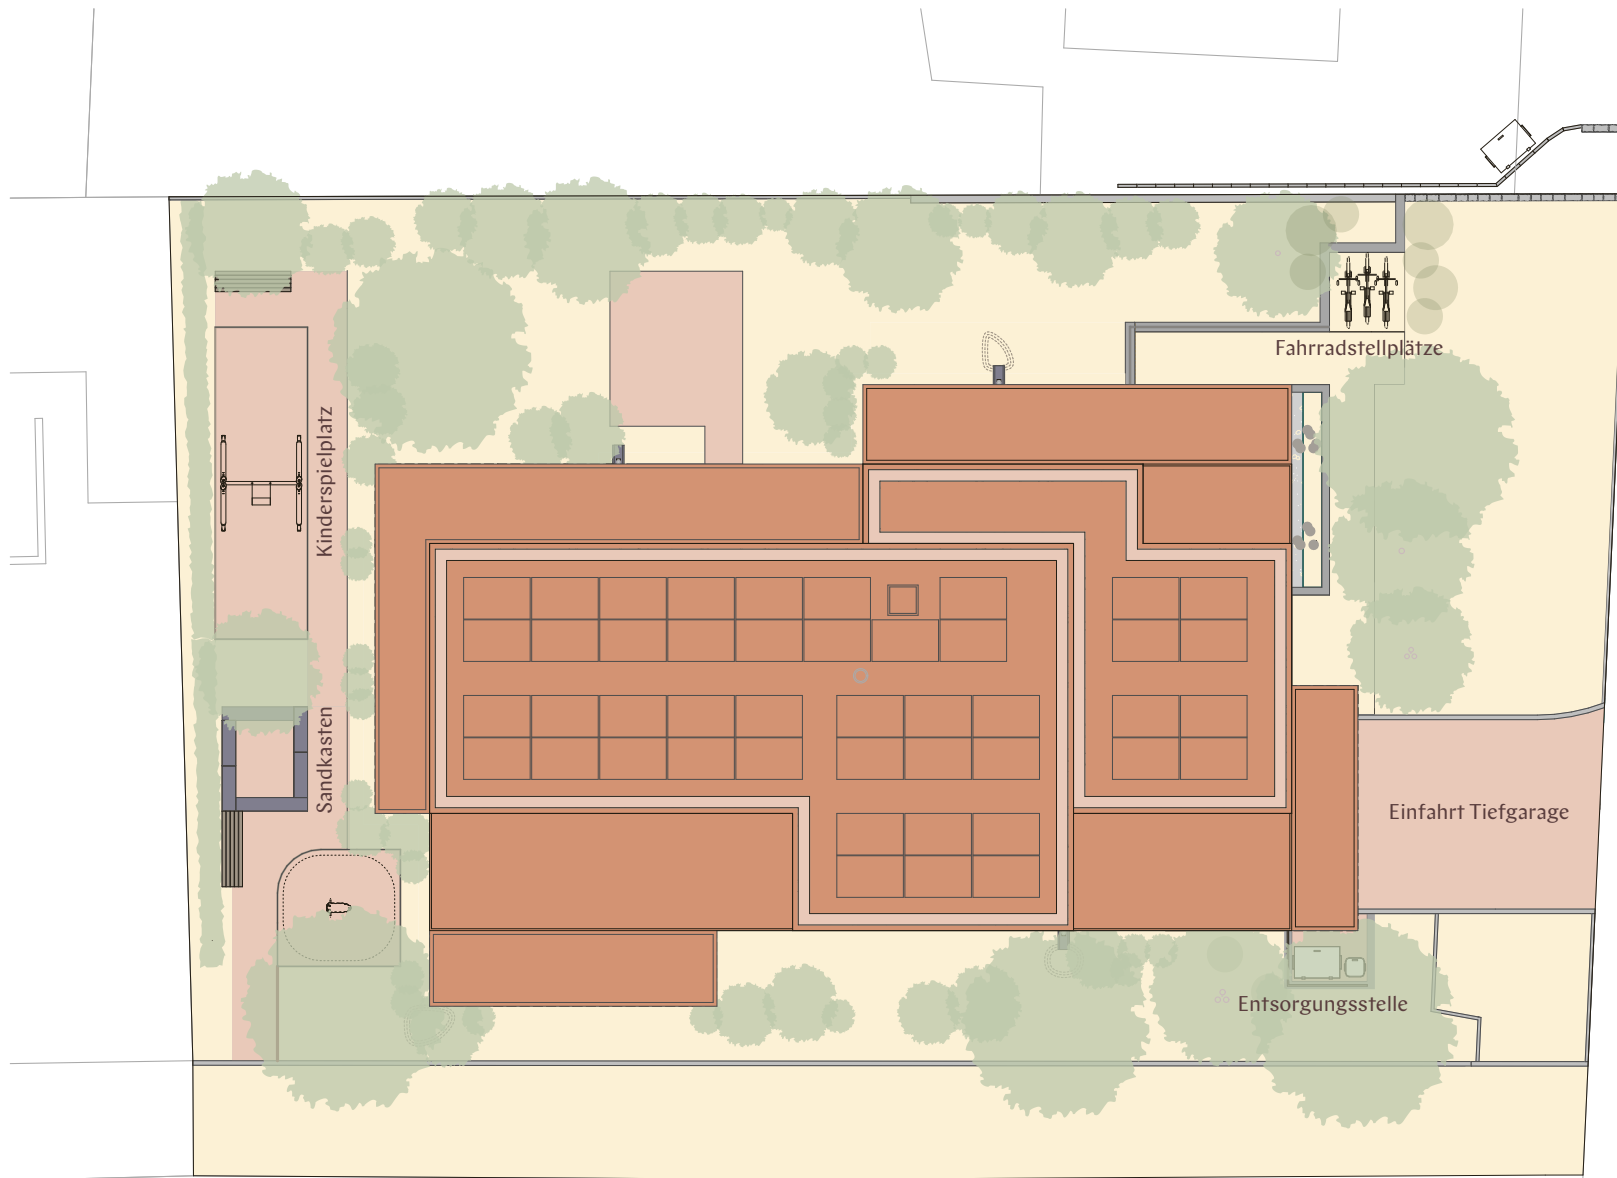

# SITUATIONSPLAN



Massstab 1:100







[twosevenfive.ch](https://twosevenfive.ch)