


THE  
2 TWO  
7 SEVEN  
5 FIVE  
ZÜRICH-AFFOLTERN

# WOHNUNG 21

Wohnfläche*	ca. 91 m <sup>2</sup>
Etage	2. Obergeschoss
Zimmer	4.5
Balkon	ca. 15.5 m <sup>2</sup>
Kellerabteil	ca. 10.5 m <sup>2</sup>

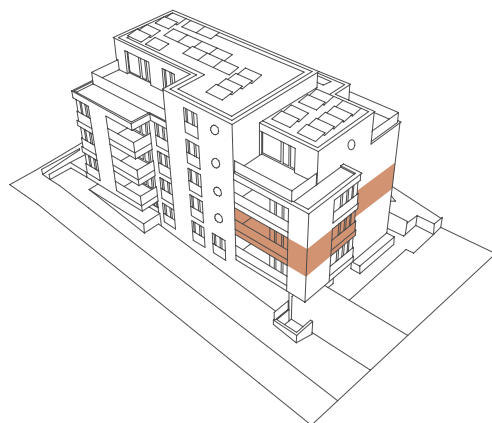

\*Die Wohnfläche berechnet sich inklusive Innenwänden, exklusive Aussenwänden und exklusive Schächten. Änderungen, Anpassungen und / oder Massabweichungen können vorkommen und bleiben jederzeit ausdrücklich vorbehalten. Die Moblierung ist im Verkaufspreis nicht inbegriffen.




Massstab 1: 100




# ÜBERSICHT


## 1. UNTERGESCHOSS EINSTELLHALLE

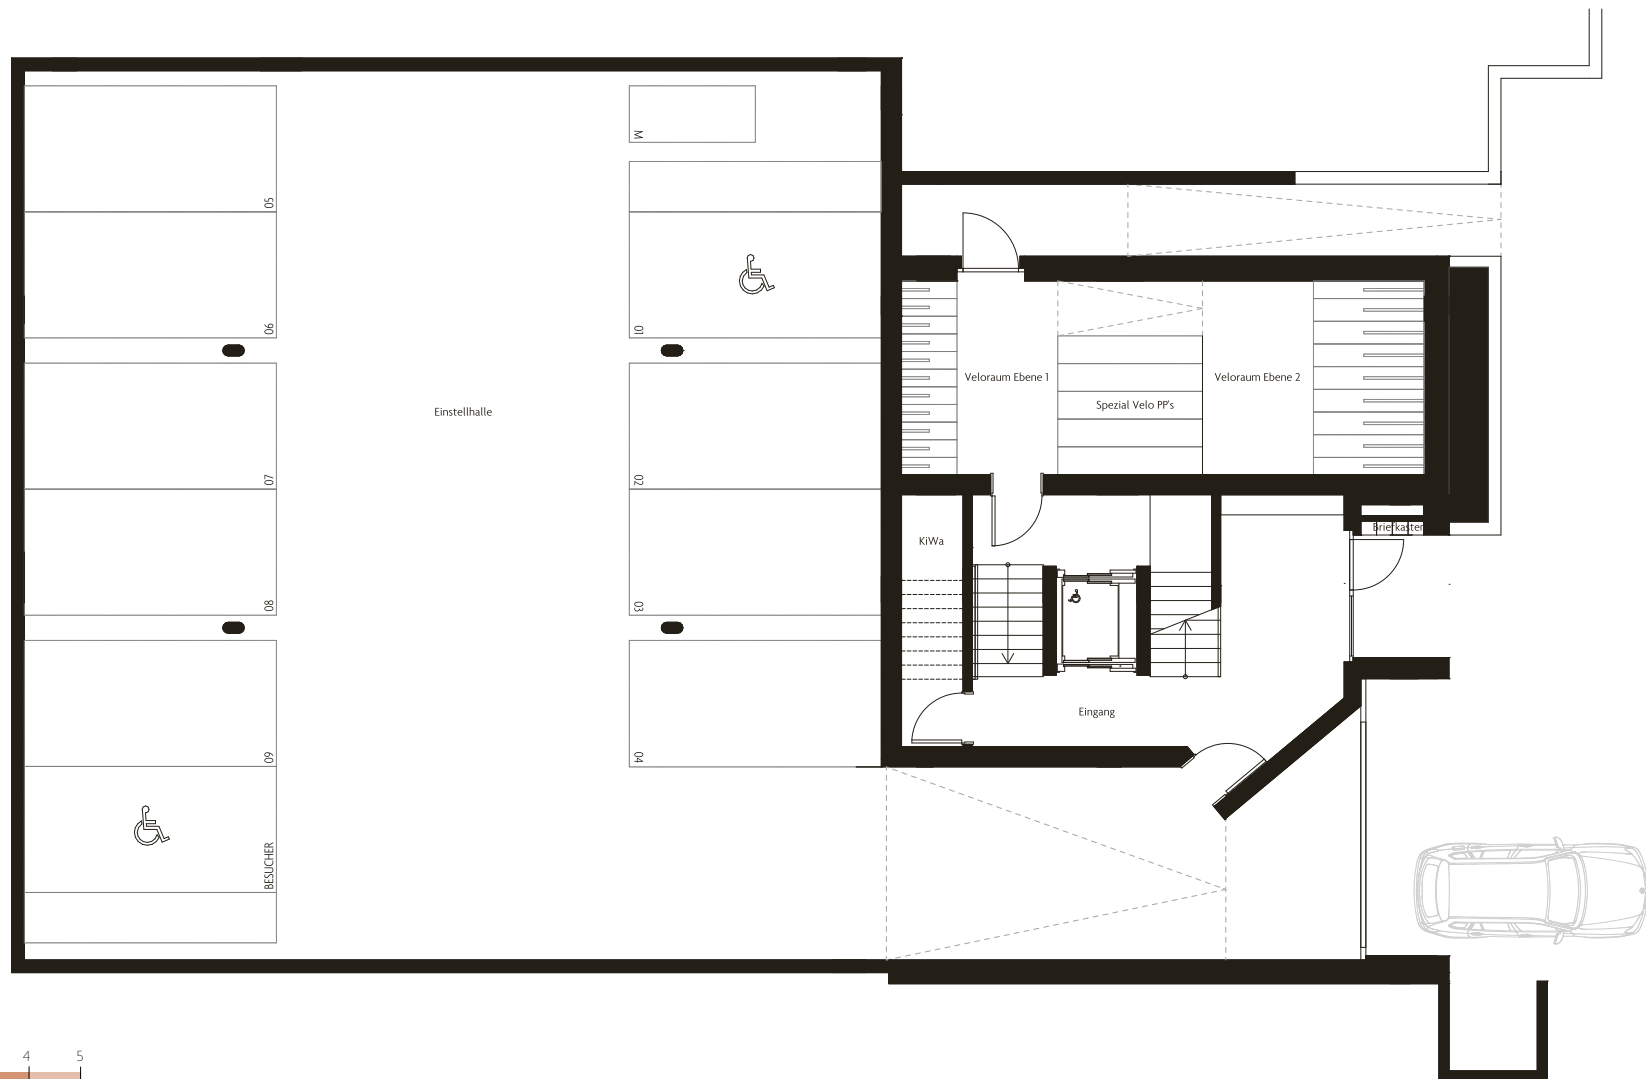

# ÜBERSICHT

## 2. UNTERGECHOSS

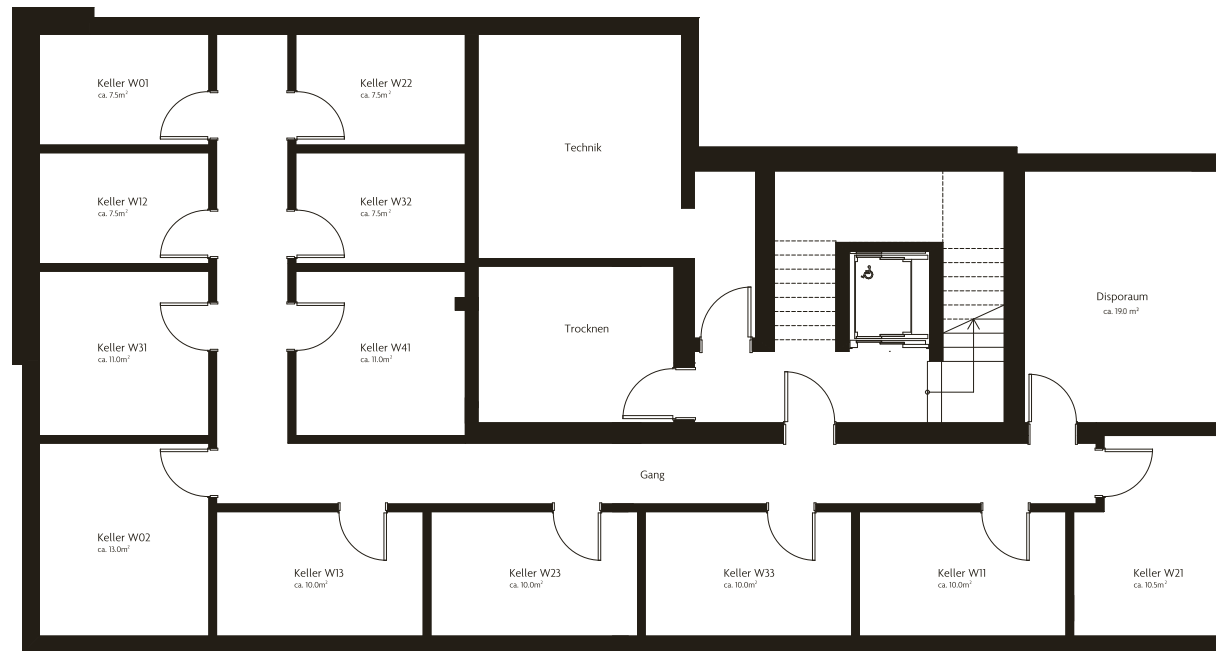

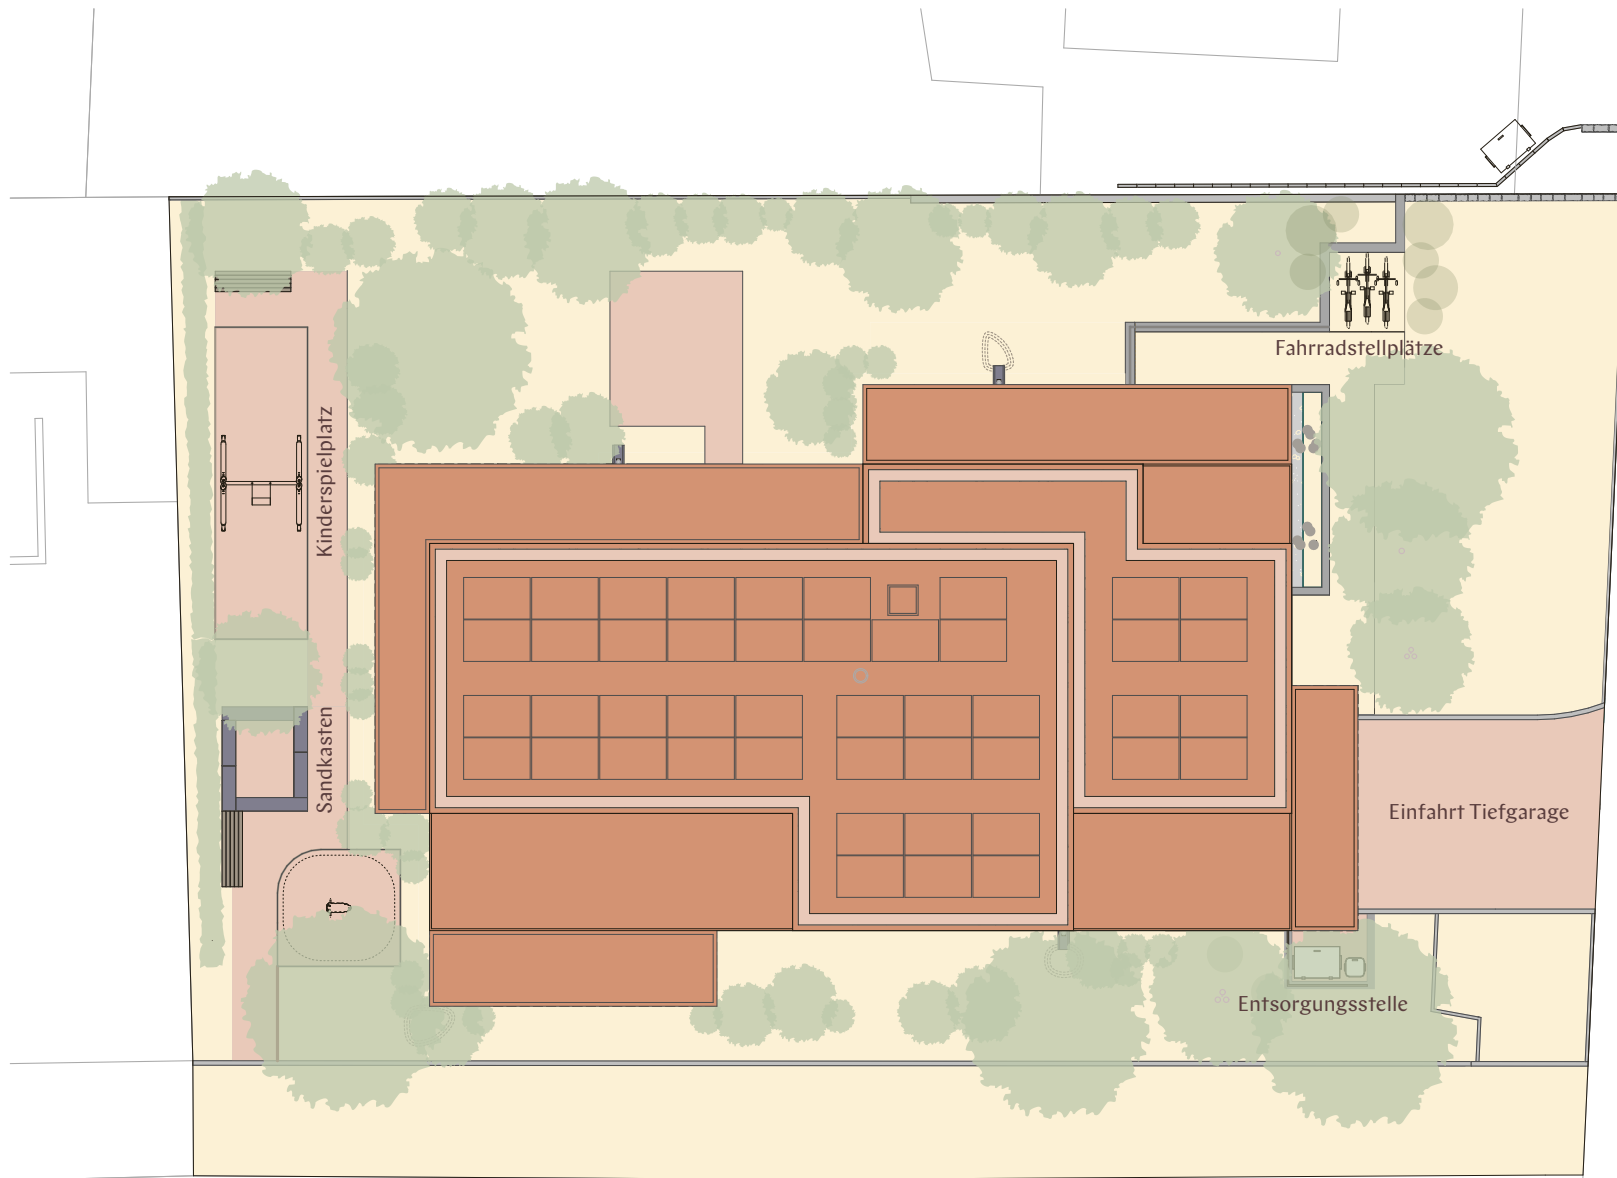

# SITUATIONSPLAN



Massstab 1: 100







[twosevenfive.ch](http://twosevenfive.ch)