


THE
2 TWO
7 SEVEN
5 FIVE
ZÜRICH-AFFOLTERN

WOHNUNG 22

Wohnfläche*	ca. 49 m ²
Etage	2. Obergeschoss
Zimmer	2.5
Balkon	ca. 6.5 m ²
Kellerabteil	ca. 7.5 m ²

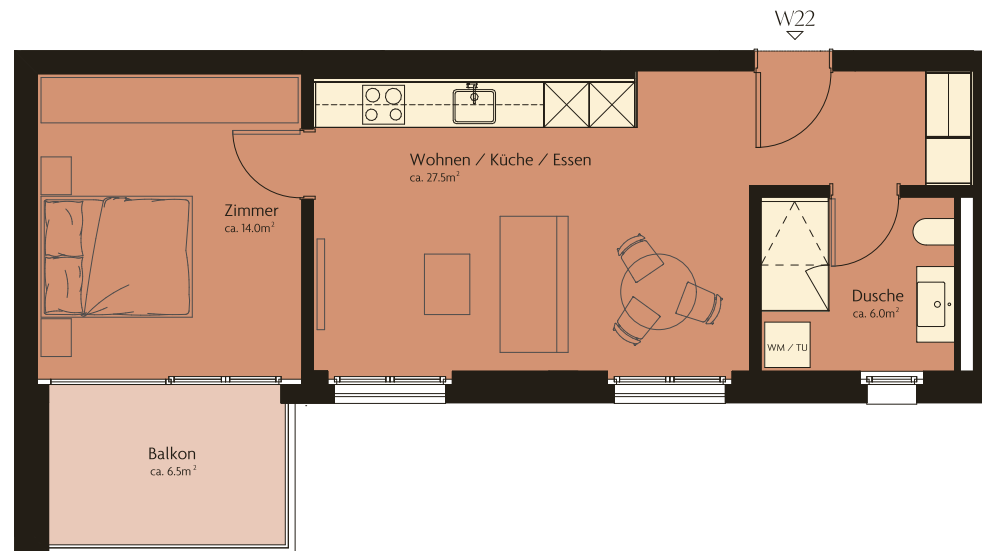

*Die Wohnfläche berechnet sich inklusive Innenwänden, exklusive Aussenwänden und exklusive Schächten. Änderungen, Anpassungen und / oder Massabweichungen können vorkommen und bleiben jederzeit ausdrücklich vorbehalten. Die Moblierung ist im Verkaufspreis nicht inbegriffen.




Massstab 1:100




ÜBERSICHT


1. UNTERGESCHOSS EINSTELLHALLE

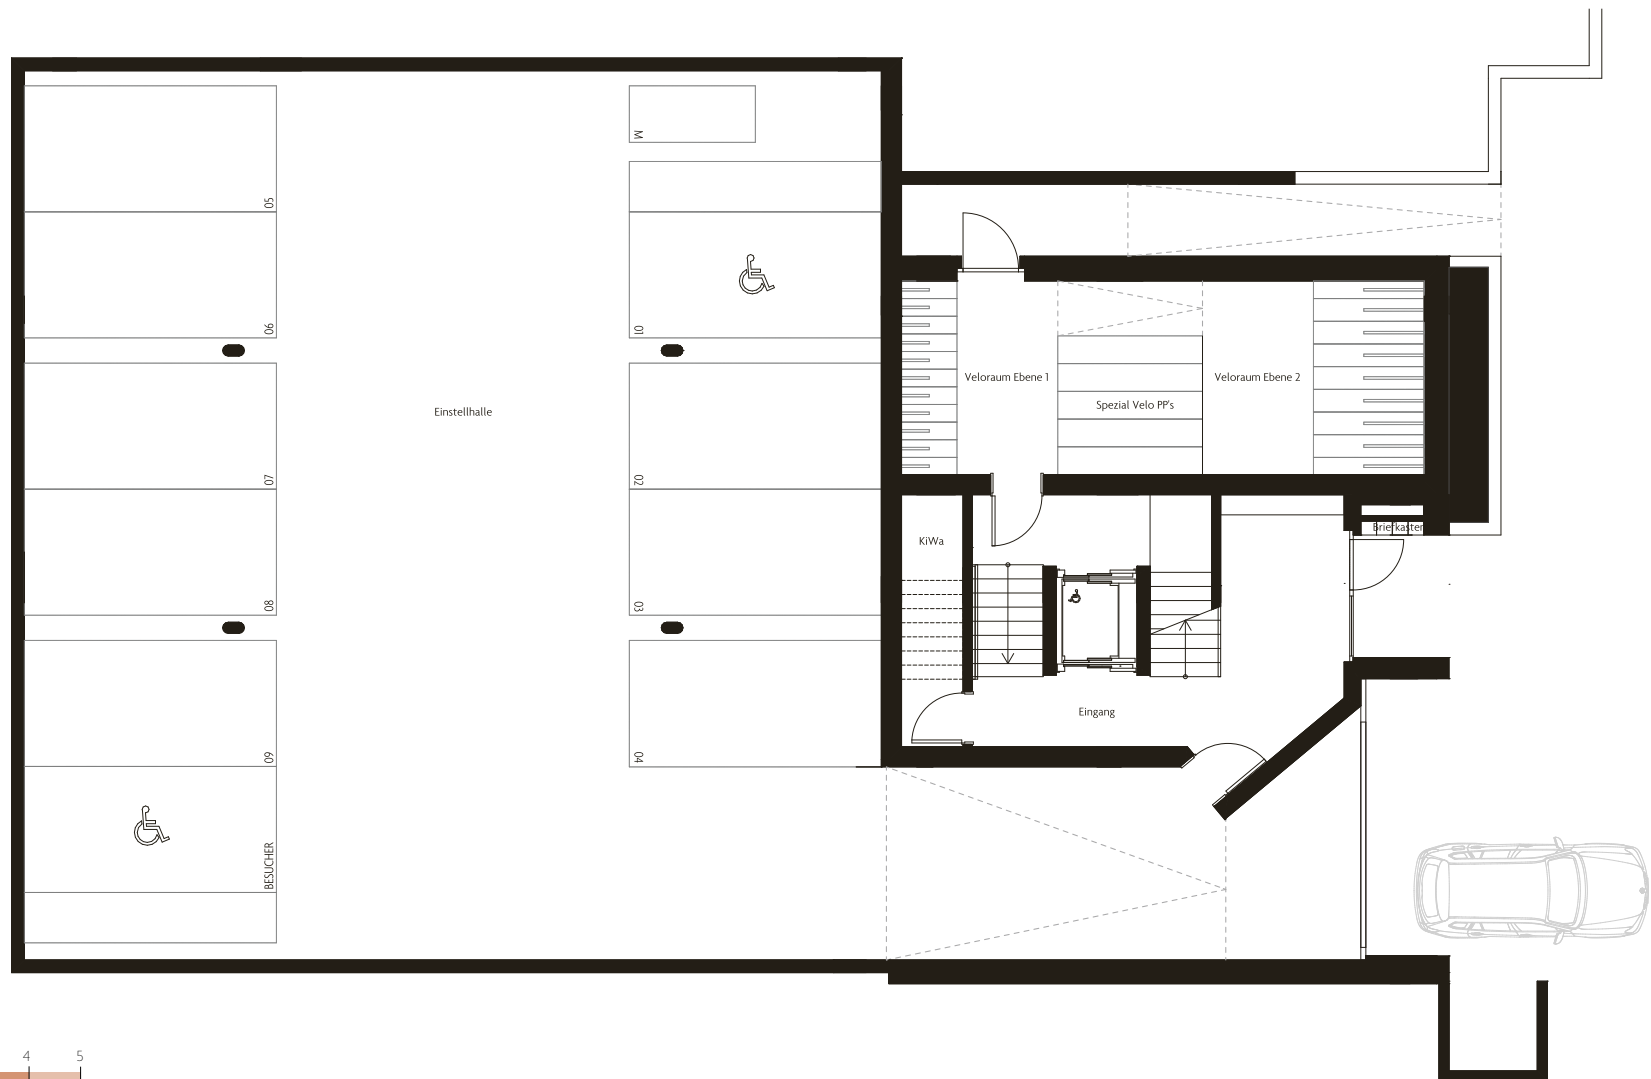

ÜBERSICHT

2. UNTERGECHOSS

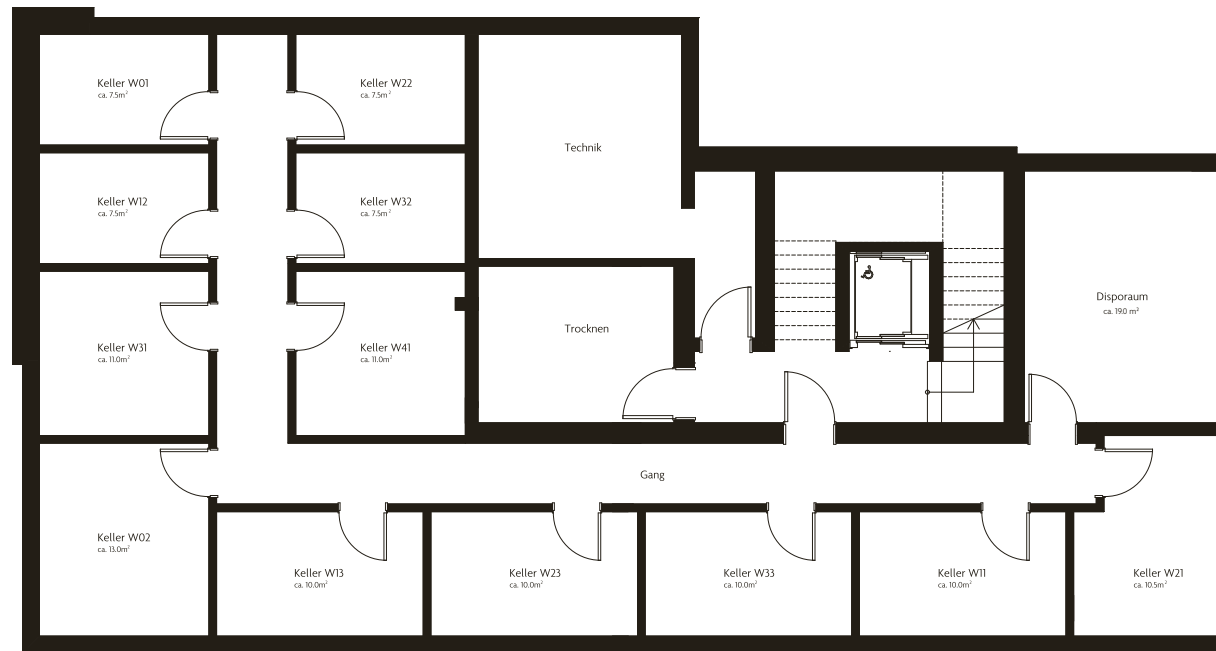

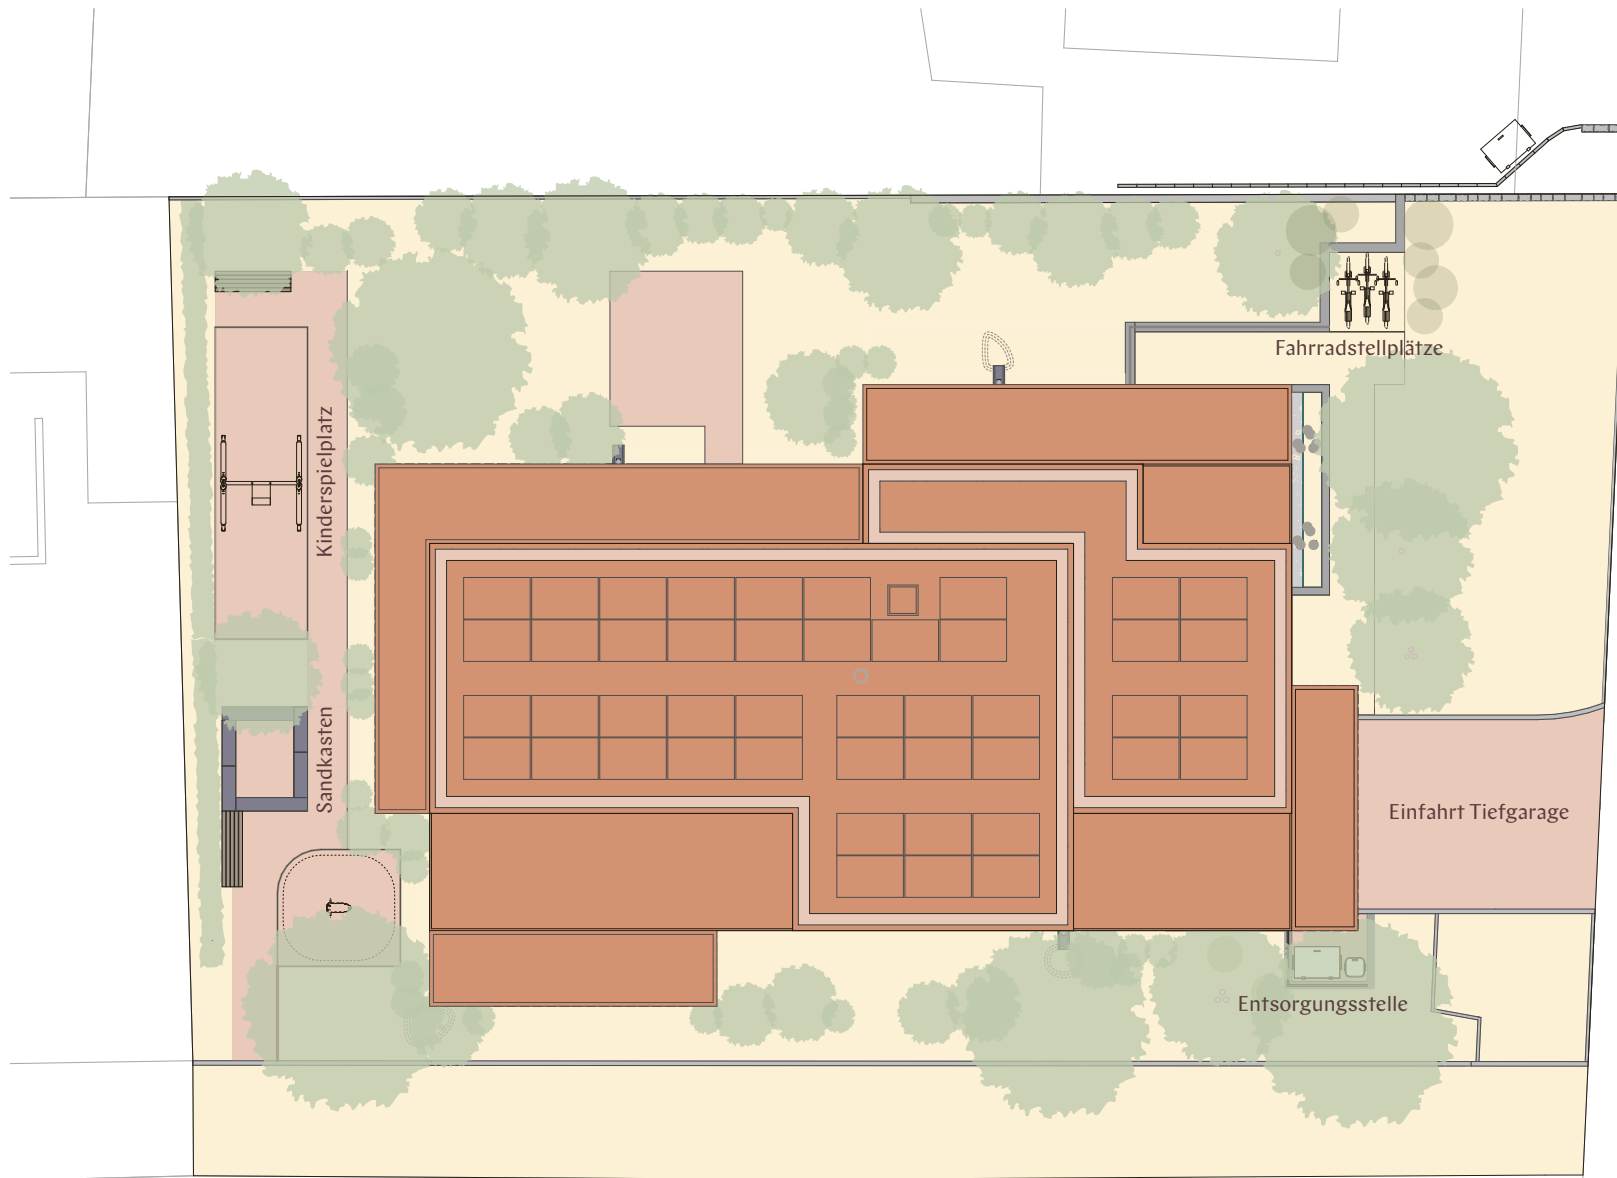

SITUATIONSPLAN



Massstab 1:100





twosevenfive.ch