


THE
275 TWO
SEVEN
FIVE
ZÜRICH-AFFOLTERN

WOHNUNG 31

275

Wohnfläche*	ca. 132.5 m ²
Etage	3. Obergeschoss und Attikageschoss
Zimmer	5.5
Balkon	ca. 15.5 m ²
Terrasse	ca. 45.5 m ²
Kellerabteil	ca. 11 m ²

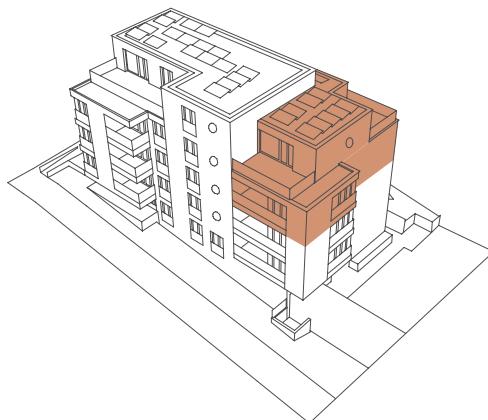

3.Obergeschoß



*Die Wohnfläche berechnet sich inklusive Innenwänden, exklusive Außenwände und exklusive Schachten. Änderungen, Anpassungen und / oder Massabweichungen können vorkommen und bleiben jederzeit ausdrücklich vorbehalten. Die Möblierung ist im Verkaufspreis nicht inbegriffen.




Massstab 1: 100

0 1 2 3 4 5

WOHNUNG 31


Wohnfläche*	ca. 132.5 m ²
Etage	3. Obergeschoss und Attikageschoss
Zimmer	5.5
Balkon	ca. 15.5 m ²
Terrasse	ca. 45.5 m ²
Kellerabteil	ca. 11 m ²

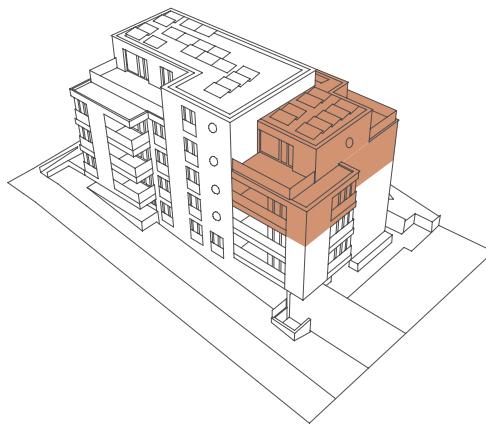


Attikageschoss





*Die Wohnfläche berechnet sich inklusive Innenwänden, exklusive Außenwänden und exklusive Schächten. Änderungen, Anpassungen und / oder Massabweichungen können vorkommen und bleiben jederzeit ausdrücklich vorbehalten. Die Möblierung ist im Verkaufspreis nicht inbegriffen.

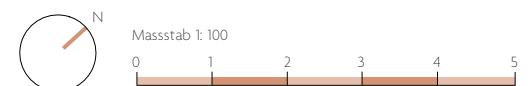


ÜBERSICHT 1. UNTERGESCHOSS EINSTELLHALLE

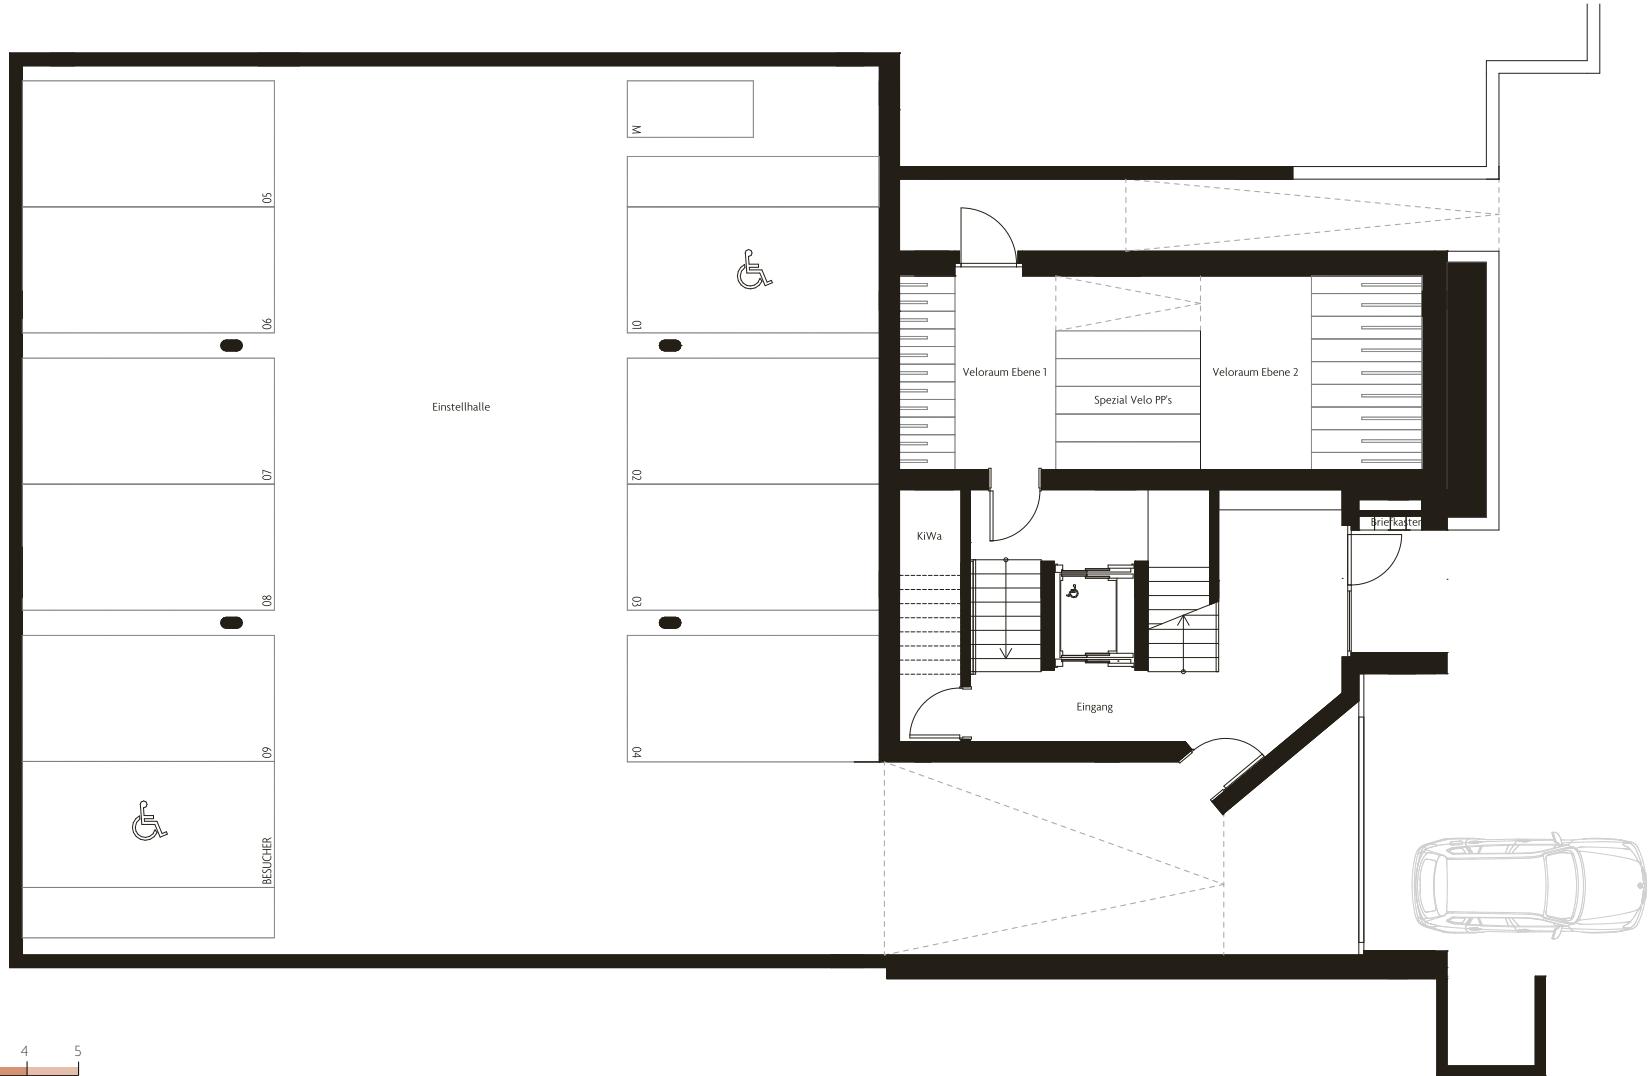


ÜBERSICHT 2. UNTERGESCHOSS

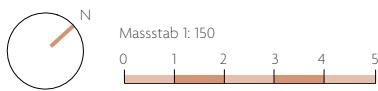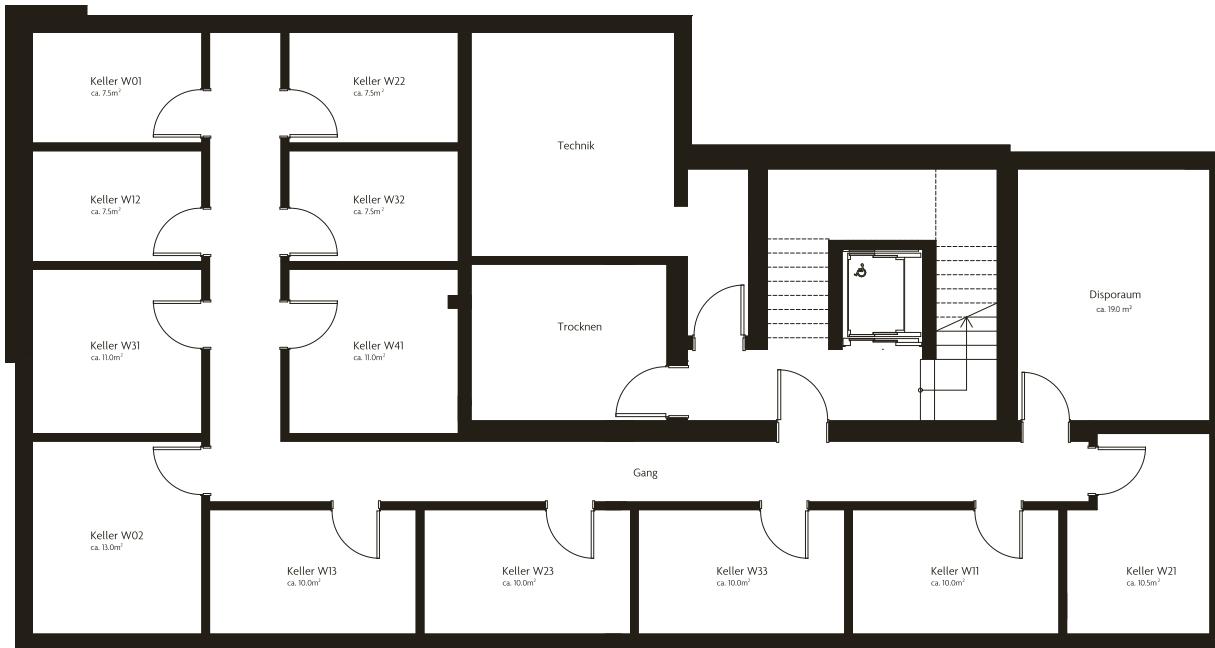

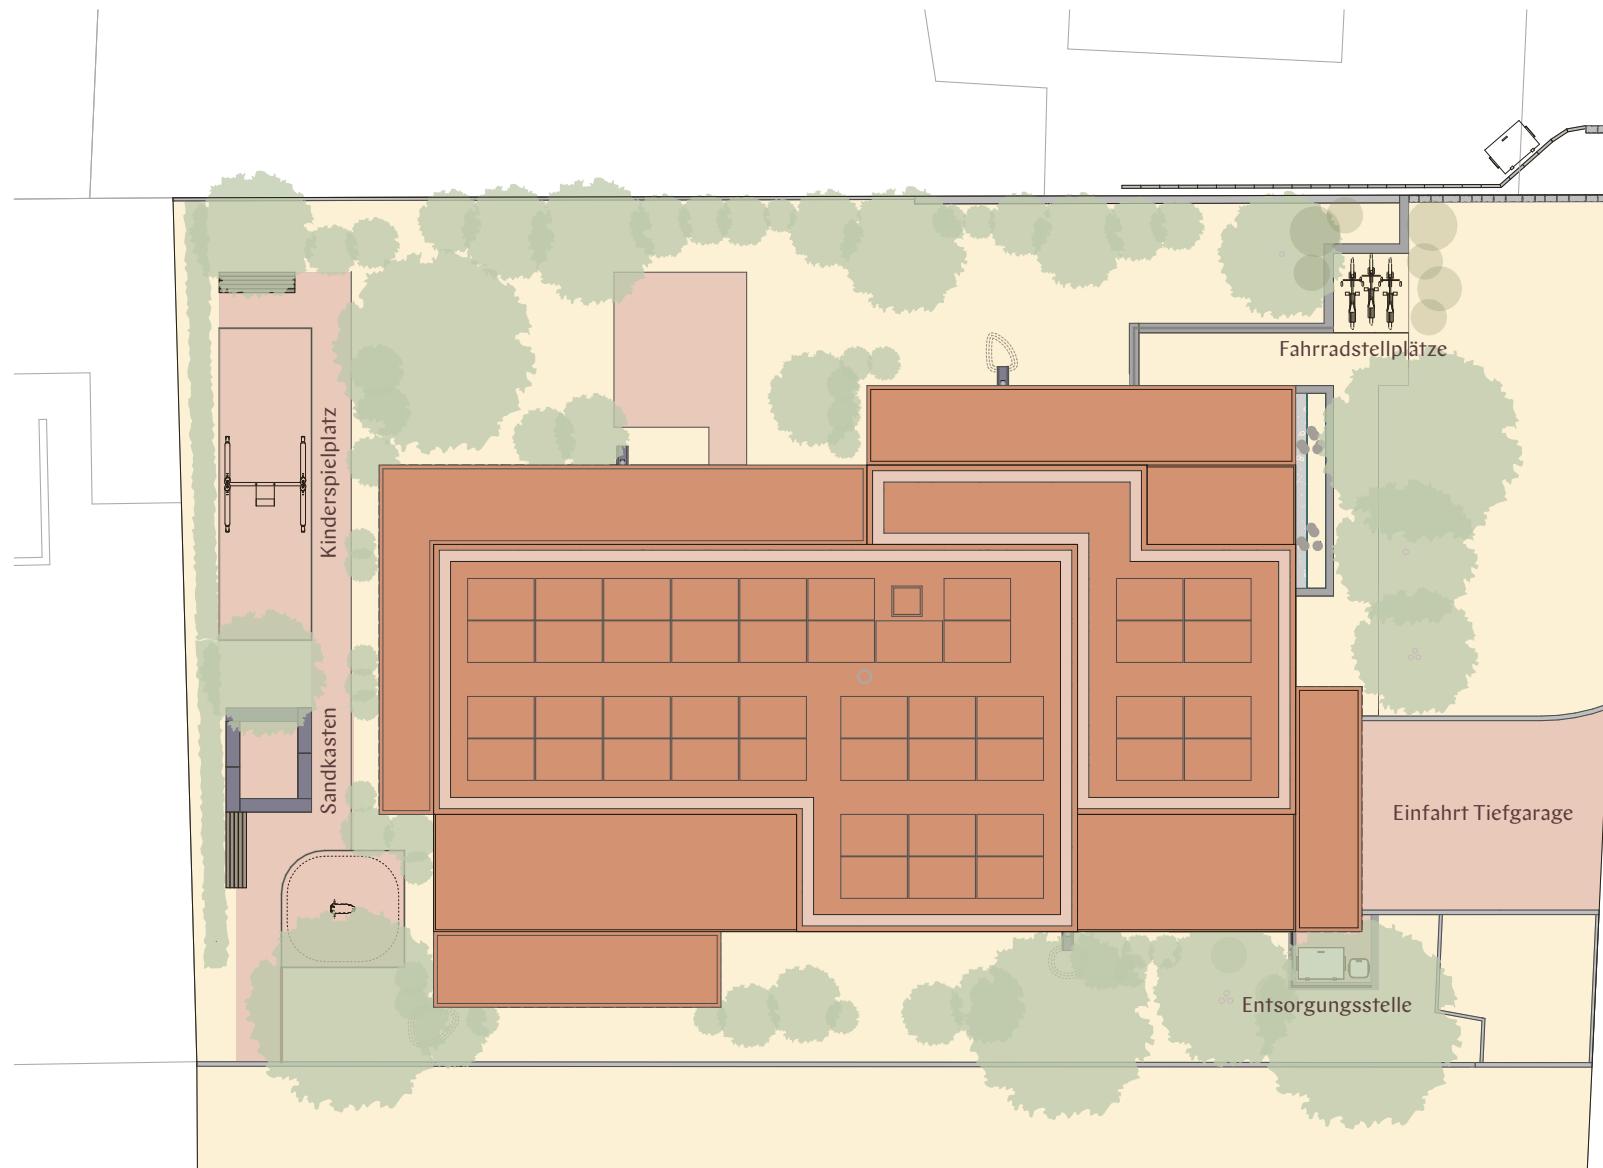

SITUATIONSPLAN

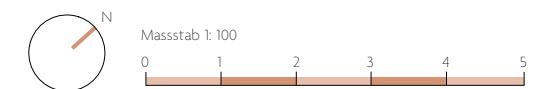



twosevenfive.ch