


THE
2 TWO
7 SEVEN
5 FIVE
ZÜRICH-AFFOLTERN

WOHNUNG 33

Wohnfläche*	ca. 101.5 m ²
Etage	3. Obergeschoss
Zimmer	3.5
Balkon	ca. 12.5 m ²
Kellerabteil	ca. 10 m ²

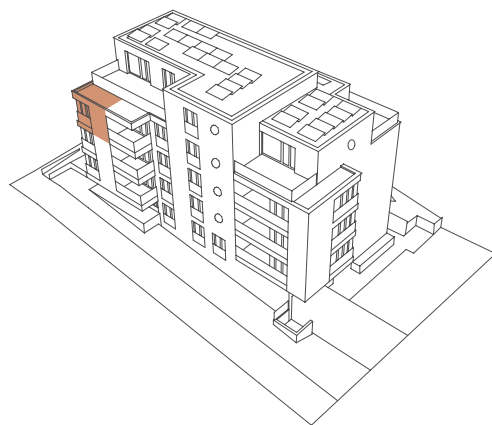

*Die Wohnfläche berechnet sich inklusive Innenwänden, exklusive Aussenwänden und exklusive Schächten. Änderungen, Anpassungen und / oder Massabweichungen können vorkommen und bleiben jederzeit ausdrücklich vorbehalten. Die Moblierung ist im Verkaufspreis nicht inbegriffen.




Massstab 1: 100




ÜBERSICHT


1. UNTERGESCHOSS EINSTELLHALLE

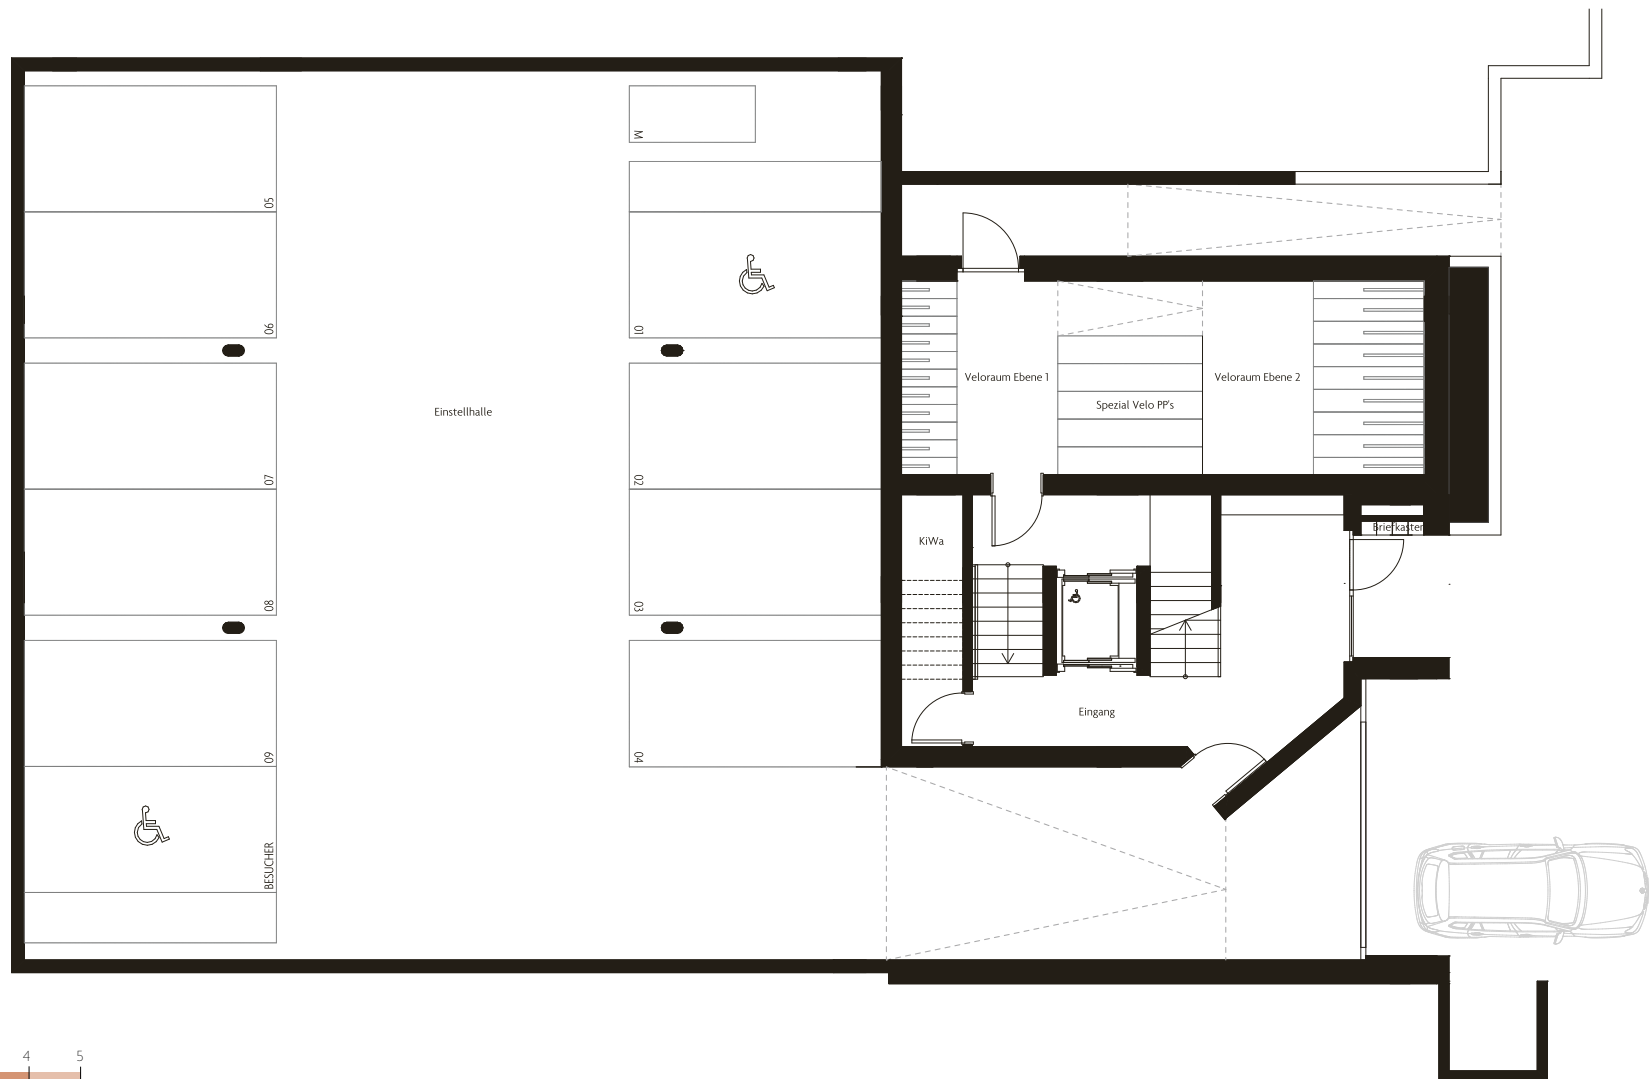

ÜBERSICHT

2. UNTERGECHOSS

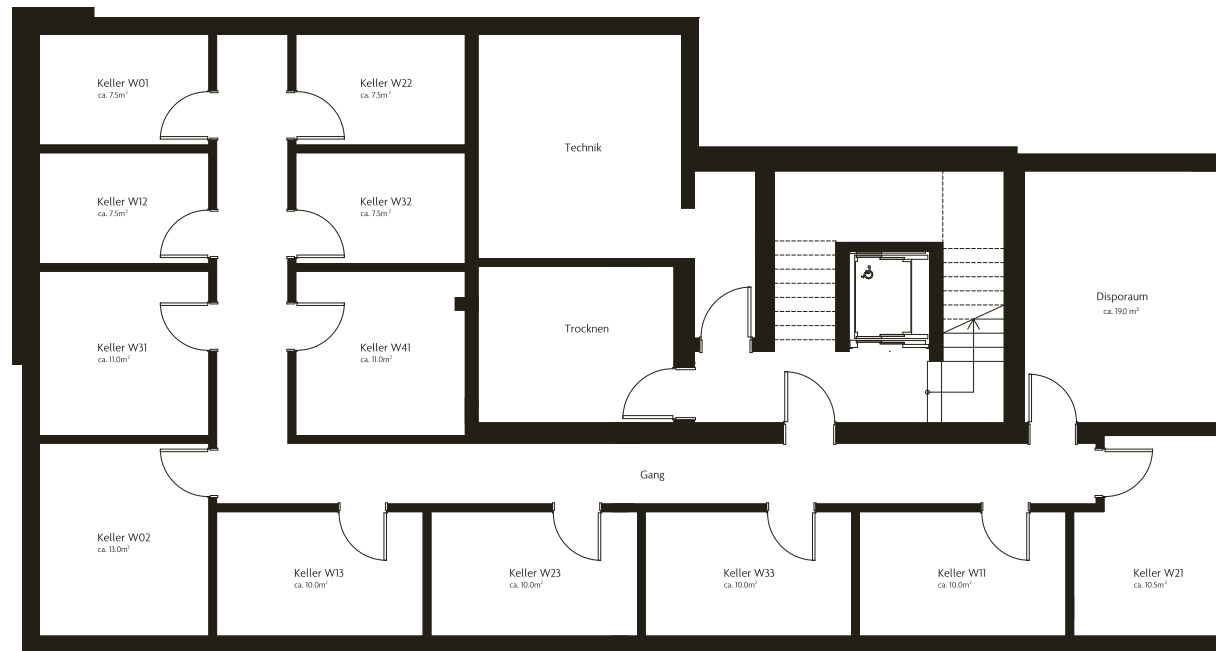

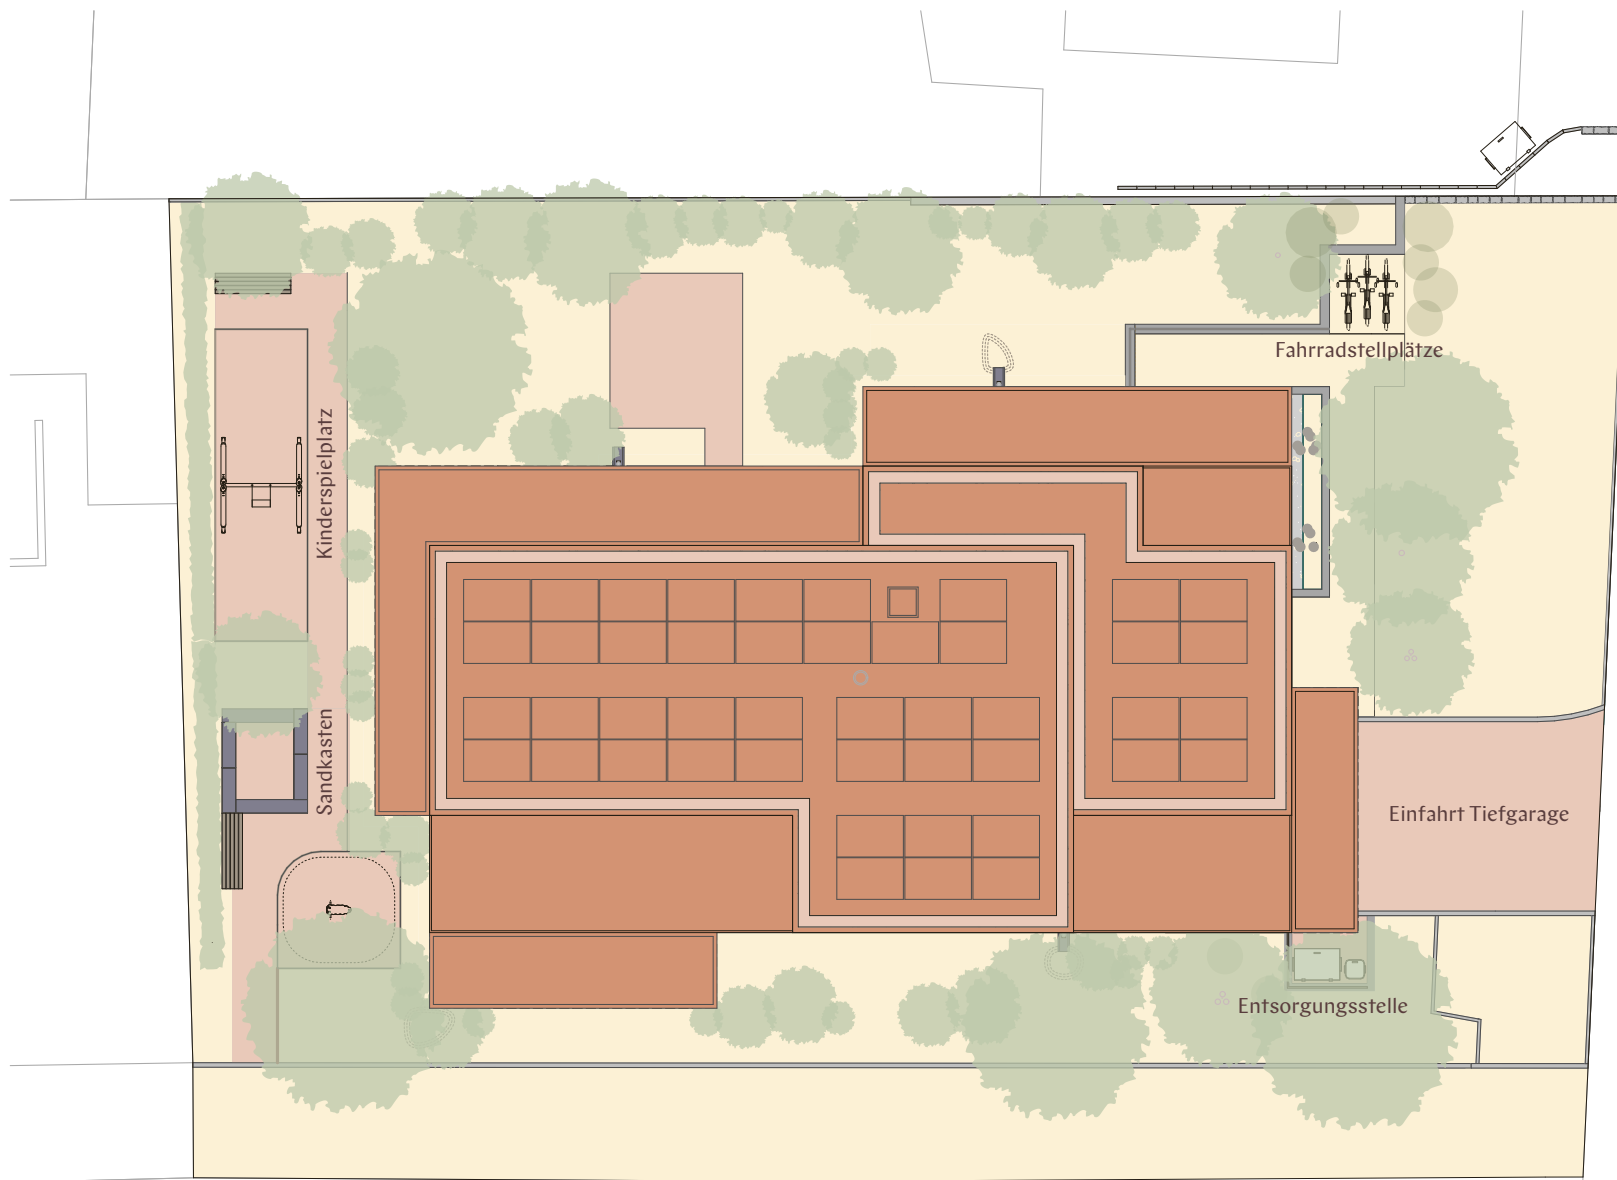

SITUATIONSPLAN



Masstab 1:100





twosevenfive.ch