
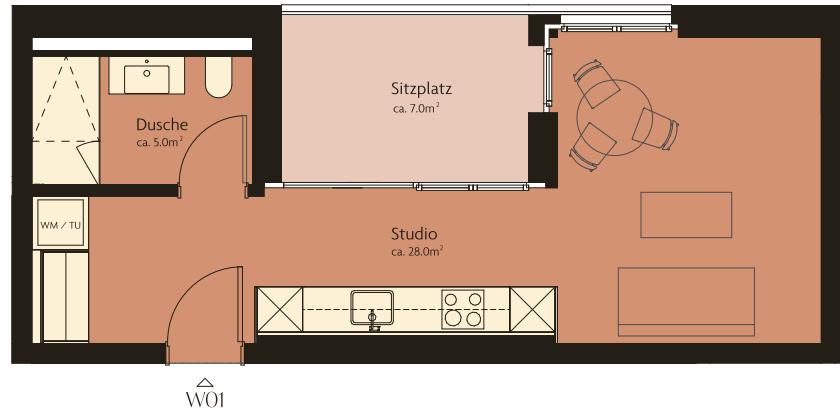


THE
275 TWO
SEVEN
FIVE


ZÜRICH-AFFOLTERN

WOHNUNG 01

Wohnfläche*	ca. 33.5 m ²
Etage	Erdgeschoss
Zimmer	1.5
Sitzplatz	ca. 7 m ²
Kellerabteil	ca. 7.5 m ²

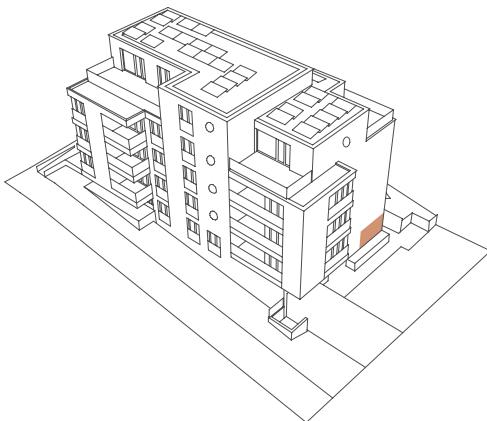


*Die Wohnfläche berechnet sich inklusive Innenwänden, exklusive Außenwänden und exklusive Schächten. Änderungen, Anpassungen und / oder Massabweichungen können vorkommen und bleiben jederzeit ausdrücklich vorbehalten. Die Möblierung ist im Verkaufspreis nicht inbegriffen.

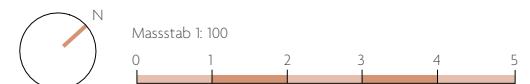


WOHNUNG 02

Wohnfläche*	ca. 137 m ²
Etage	Erdgeschoss
Zimmer	5.5
Sitzplatz	ca. 6.5 m ²
Kellerabteil	ca. 13 m ²

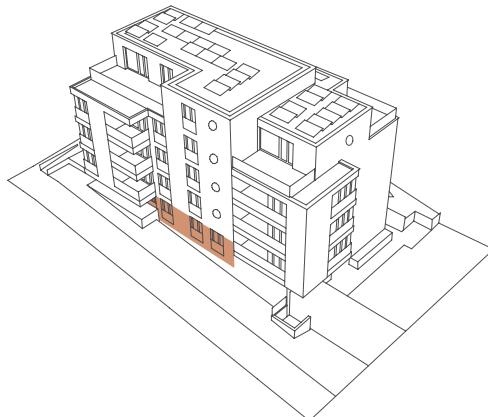


*Die Wohnfläche berechnet sich inklusive Innenwänden, exklusive Außenwände und exklusive Schachten. Änderungen, Anpassungen und / oder Massabweichungen können vorkommen und bleiben jederzeit ausdrücklich vorbehalten. Die Möblierung ist im Verkaufspreis nicht inbegriffen.

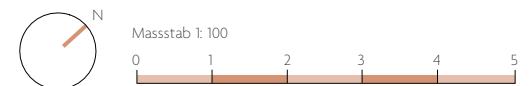


WOHNUNG 11

Wohnfläche*	ca. 91.5 m ²
Etage	1. Obergeschoss
Zimmer	4.5
Balkon	ca. 15.5 m ²
Kellerabteil	ca. 10 m ²


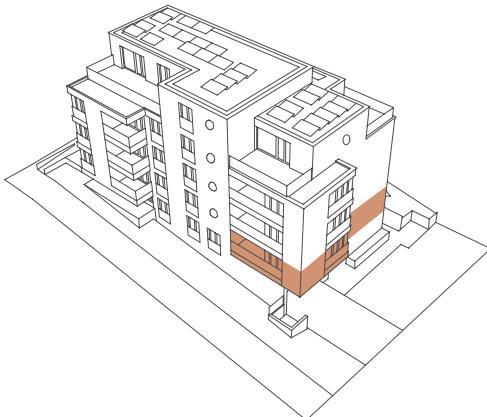


*Die Wohnfläche berechnet sich inklusive Innenwänden, exklusive Außenwänden und exklusive Schächten. Änderungen, Anpassungen und / oder Massabweichungen können vorkommen und bleiben jederzeit ausdrücklich vorbehalten. Die Möblierung ist im Verkaufspreis nicht inbegriffen.

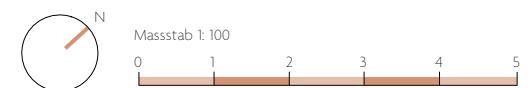


WOHNUNG 12

Wohnfläche*	ca. 49 m ²
Etage	1. Obergeschoss
Zimmer	2.5
Balkon	ca. 6.5 m ²
Kellerabteil	ca. 7.5 m ²

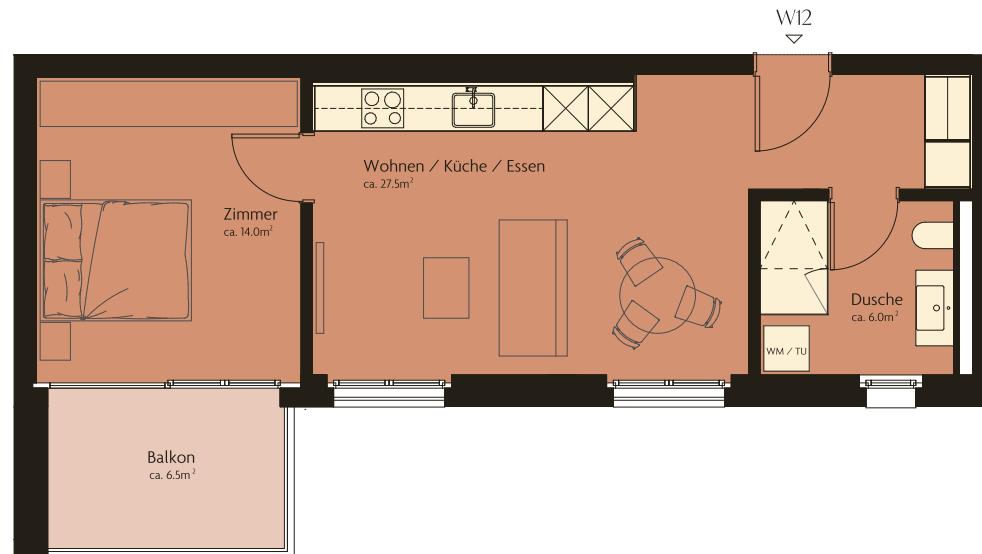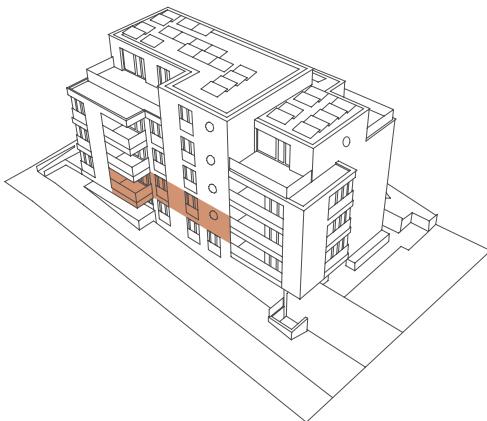


*Die Wohnfläche berechnet sich inklusive Innenwänden, exklusive Außenwänden und exklusive Schächten. Änderungen, Anpassungen und / oder Massabweichungen können vorkommen und bleiben jederzeit ausdrücklich vorbehalten. Die Möblierung ist im Verkaufspreis nicht inbegriffen.

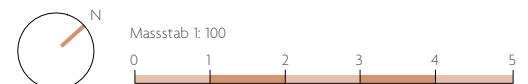


WOHNUNG 13

Wohnfläche*	ca. 101 m ²
Etage	1. Obergeschoss
Zimmer	3.5
Balkon	ca. 12.5 m ²
Kellerabteil	ca. 10 m ²

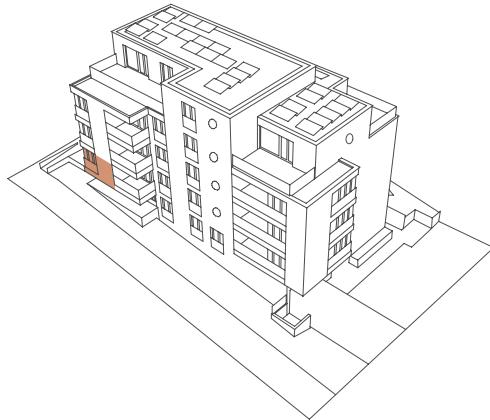


*Die Wohnfläche berechnet sich inklusive Innenwänden, exklusive Außenwände und exklusive Schächten. Änderungen, Anpassungen und / oder Massabweichungen können vorkommen und bleiben jederzeit ausdrücklich vorbehalten. Die Möblierung ist im Verkaufspreis nicht inbegriffen.

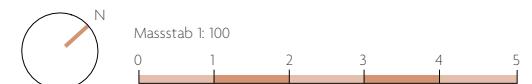


WOHNUNG 21

Wohnfläche*	ca. 91.5 m ²
Etage	2. Obergeschoss
Zimmer	4.5
Balkon	ca. 15.5 m ²
Kellerabteil	ca. 10.5 m ²


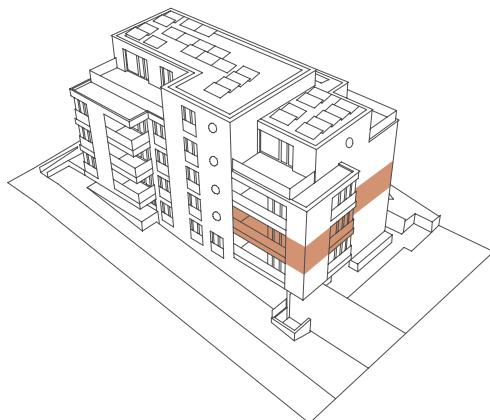


*Die Wohnfläche berechnet sich inklusive Innenwänden, exklusive Außenwände und exklusive Schachten. Änderungen, Anpassungen und / oder Massabweichungen können vorkommen und bleiben jederzeit ausdrücklich vorbehalten. Die Möblierung ist im Verkaufspreis nicht inbegriffen.

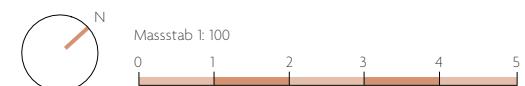


WOHNUNG 22

Wohnfläche*	ca. 49 m ²
Etage	2. Obergeschoss
Zimmer	2.5
Balkon	ca. 6.5 m ²
Kellerabteil	ca. 7.5 m ²

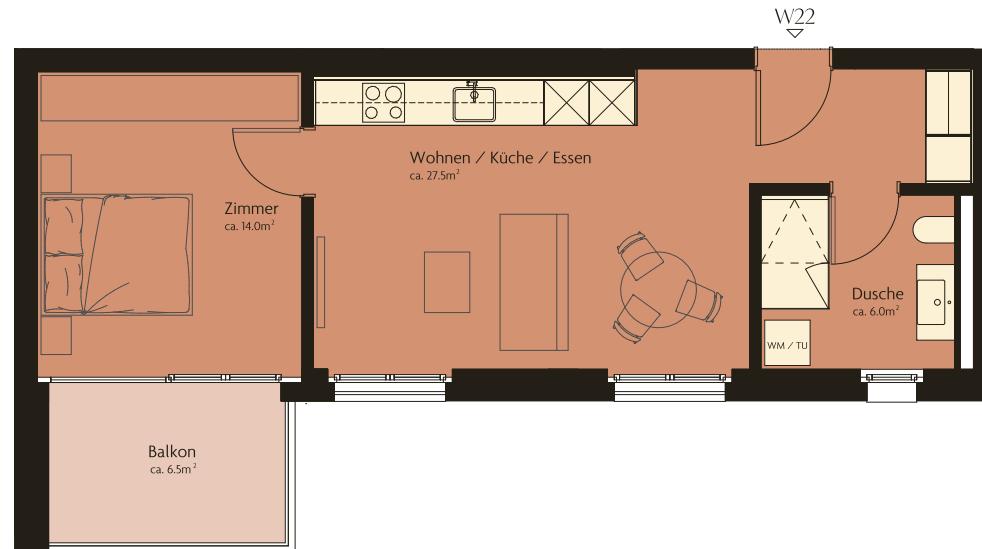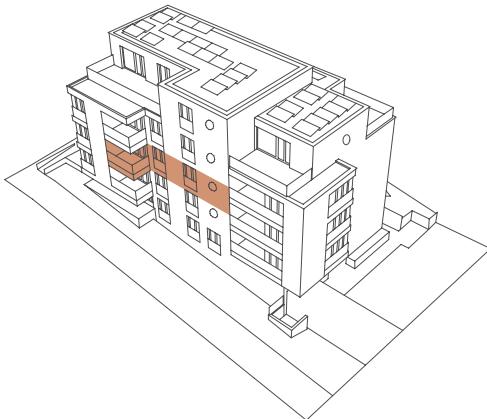


*Die Wohnfläche berechnet sich inklusive Innenwänden, exklusive Außenwänden und exklusive Schächten. Änderungen, Anpassungen und / oder Massabweichungen können vorkommen und bleiben jederzeit ausdrücklich vorbehalten. Die Möblierung ist im Verkaufspreis nicht inbegriffen.

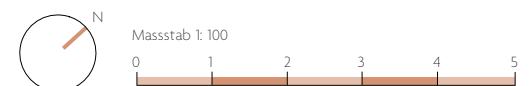


WOHNUNG 23

Wohnfläche*	ca. 101 m ²
Etage	2. Obergeschoss
Zimmer	3.5
Balkon	ca. 12.5 m ²
Kellerabteil	ca. 10 m ²

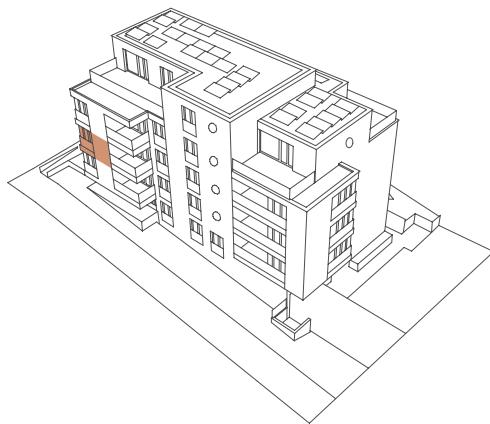


*Die Wohnfläche berechnet sich inklusive Innenwänden, exklusive Außenwänden und exklusive Schachten. Änderungen, Anpassungen und / oder Massabweichungen können vorkommen und bleiben jederzeit ausdrücklich vorbehalten. Die Möblierung ist im Verkaufspreis nicht inbegriffen.

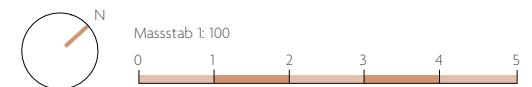

WOHNUNG 31

Wohnfläche*	ca. 136 m ²
Etage	3. Obergeschoss und Attikageschoss
Zimmer	5.5
Balkon	ca. 15.5 m ²
Terrasse	ca. 48 m ²
Kellerabteil	ca. 11 m ²

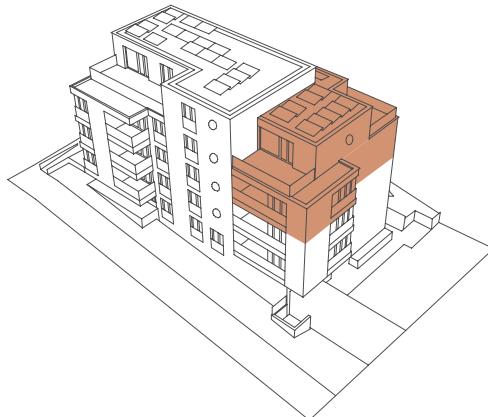

3.Obergeschoß



*Die Wohnfläche berechnet sich inklusive Innenwänden, exklusive Außenwände und exklusive Schächten. Änderungen, Anpassungen und / oder Massabweichungen können vorkommen und bleiben jederzeit ausdrücklich vorbehalten. Die Möblierung ist im Verkaufspreis nicht inbegriffen.




Massstab 1:100



WOHNUNG 31


Wohnfläche*	ca. 136 m ²
Etage	3. Obergeschoss und Attikageschoss
Zimmer	5.5
Balkon	ca. 15.5 m ²
Terrasse	ca. 48 m ²
Kellerabteil	ca. 11 m ²

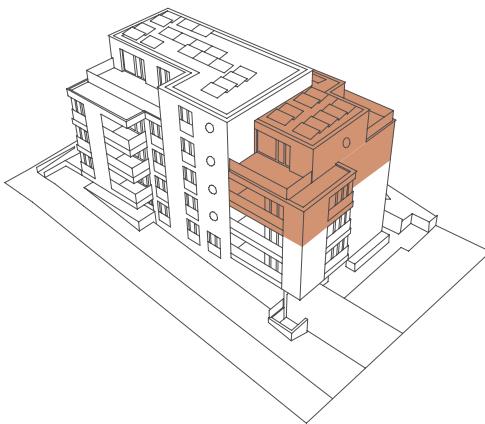

Attikageschoss





*Die Wohnfläche berechnet sich inklusive Innenwänden, exklusive Außenwände und exklusive Schächte. Änderungen, Anpassungen und / oder Massabweichungen können vorkommen und bleiben jederzeit ausdrücklich vorbehalten. Die Möblierung ist im Verkaufspreis nicht inbegriffen.

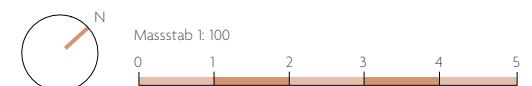


WOHNUNG 32

Wohnfläche*	ca. 49 m ²
Etage	3. Obergeschoss
Zimmer	2.5
Balkon	ca. 6.5 m ²
Kellerabteil	ca. 7.5 m ²

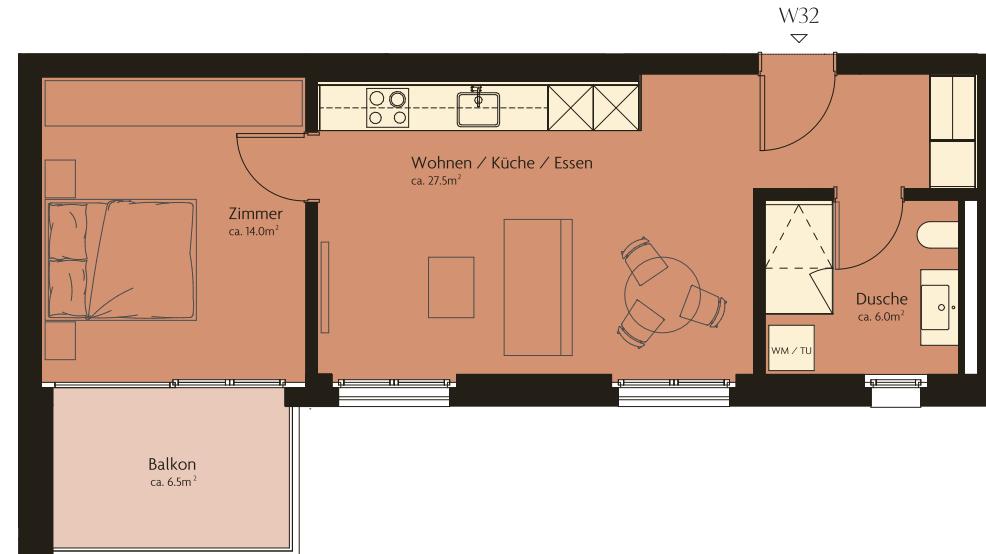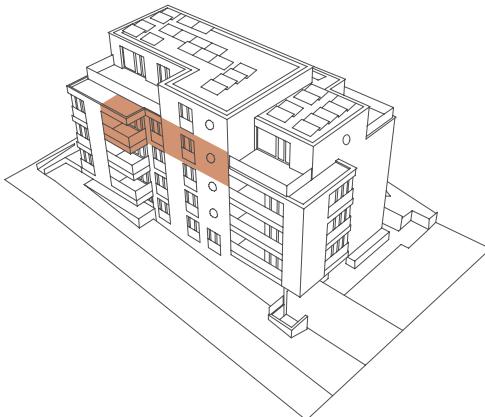


*Die Wohnfläche berechnet sich inklusive Innenwänden, exklusive Außenwände und exklusive Schächten. Änderungen, Anpassungen und / oder Massabweichungen können vorkommen und bleiben jederzeit ausdrücklich vorbehalten. Die Möblierung ist im Verkaufspreis nicht inbegriffen.

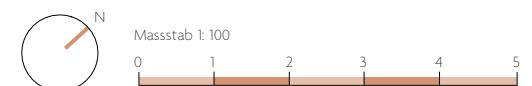


WOHNUNG 33

Wohnfläche*	ca. 101 m ²
Etage	3. Obergeschoss
Zimmer	3.5
Balkon	ca. 12.5 m ²
Kellerabteil	ca. 10 m ²

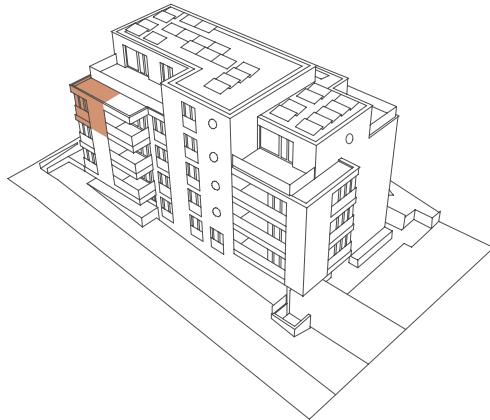


*Die Wohnfläche berechnet sich inklusive Innenwänden, exklusive Außenwänden und exklusive Schächten. Änderungen, Anpassungen und / oder Massabweichungen können vorkommen und bleiben jederzeit ausdrücklich vorbehalten. Die Möblierung ist im Verkaufspreis nicht inbegriffen.

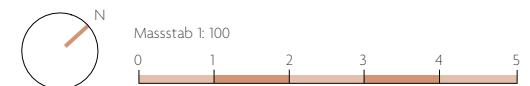


WOHNUNG 41


Wohnfläche*	ca. 111.5 m ²
Etage	Attikageschoss
Zimmer	3.5
Terrasse	ca. 42.5 m ²
Kellerabteil	ca. 11 m ²

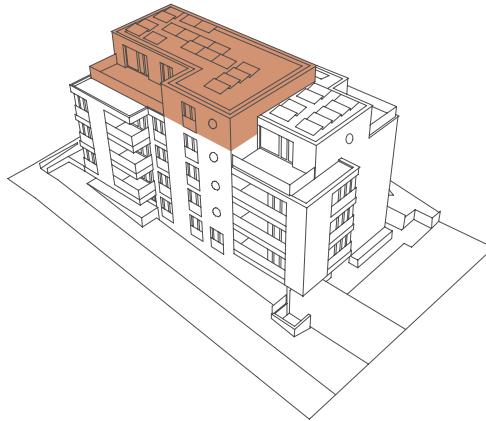


*Die Wohnfläche berechnet sich inklusive Innenwänden, exklusive Außenwände und exklusive Schächten. Änderungen, Anpassungen und / oder Massabweichungen können vorkommen und bleiben jederzeit ausdrücklich vorbehalten. Die Möblierung ist im Verkaufspreis nicht inbegriffen.

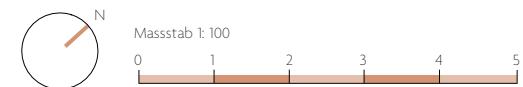

ÜBERSICHT ERDGESCHOSS

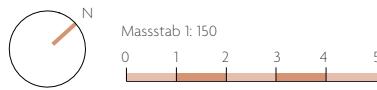


ÜBERSICHT 1. OBERGESCHOSS

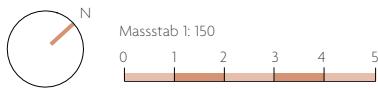

ÜBERSICHT 2. OBERGESCHOSS




ÜBERSICHT 3. OBERGESCHOSS

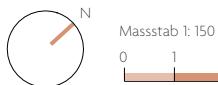


Massstab 1:150

0 1 2 3 4 5



ÜBERSICHT ATTIKAGESCHOSS

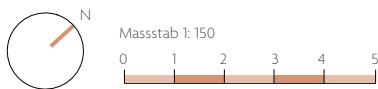


ÜBERSICHT 1. UNTERGESCHOSS EINSTELLHALLE

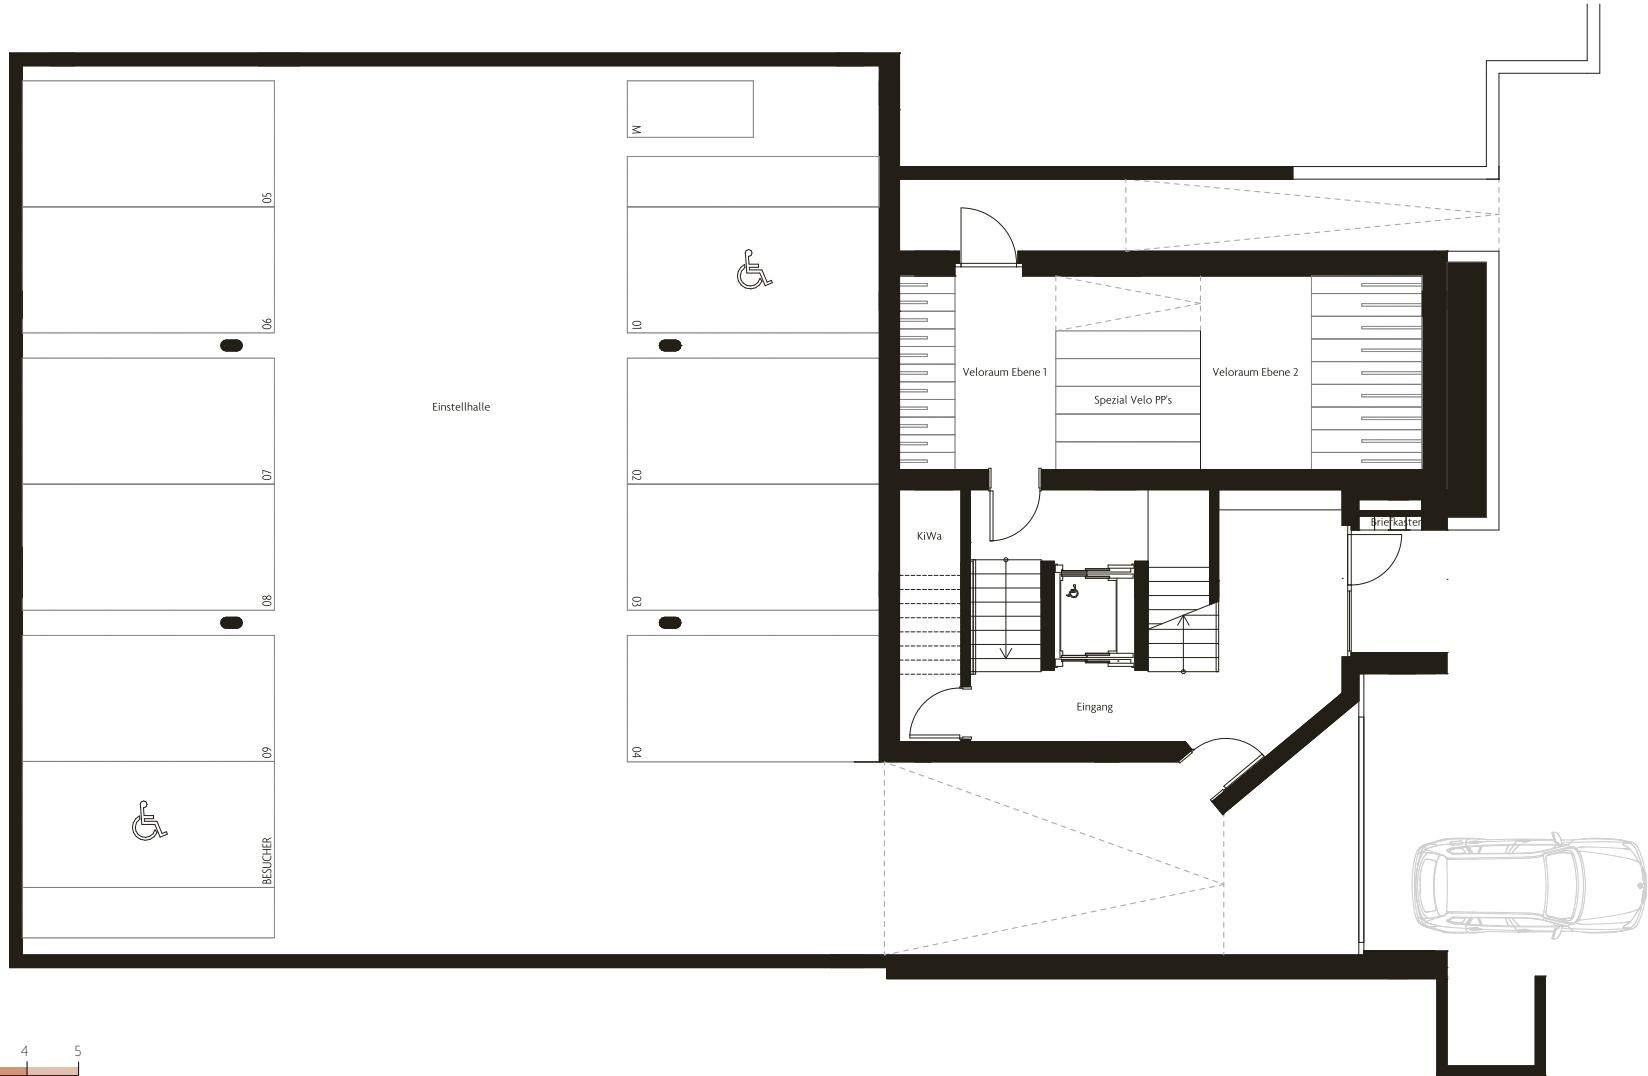


ÜBERSICHT 2. UNTERGESCHOSS

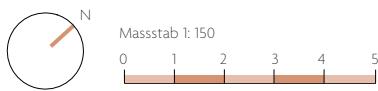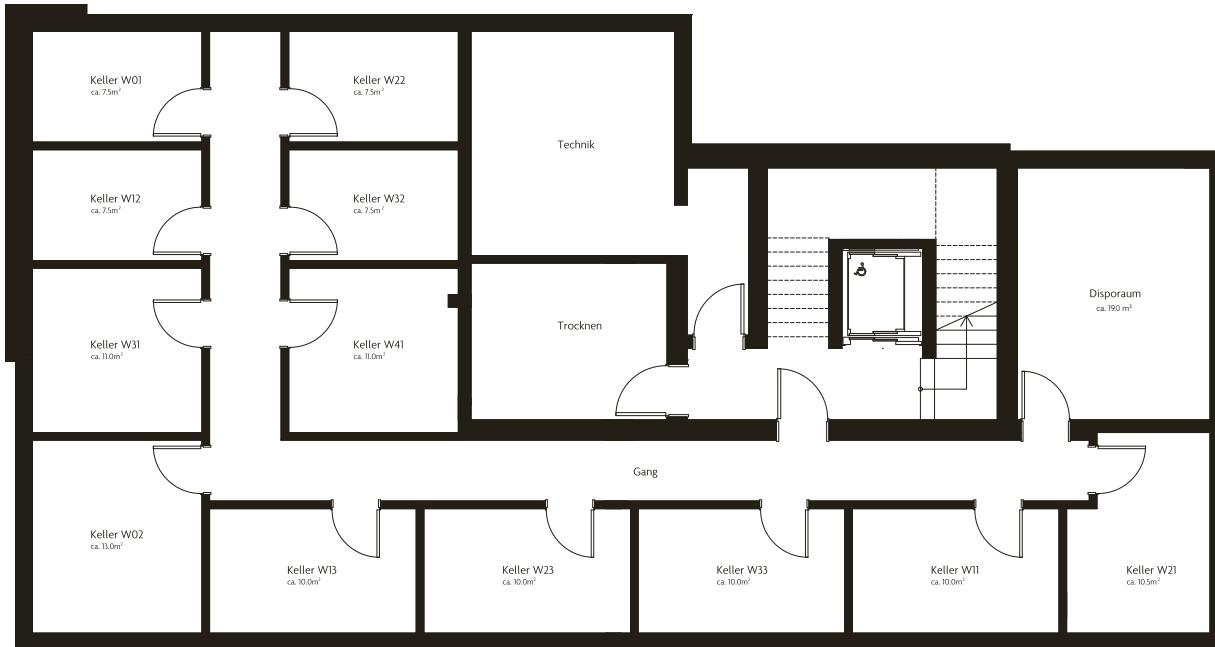

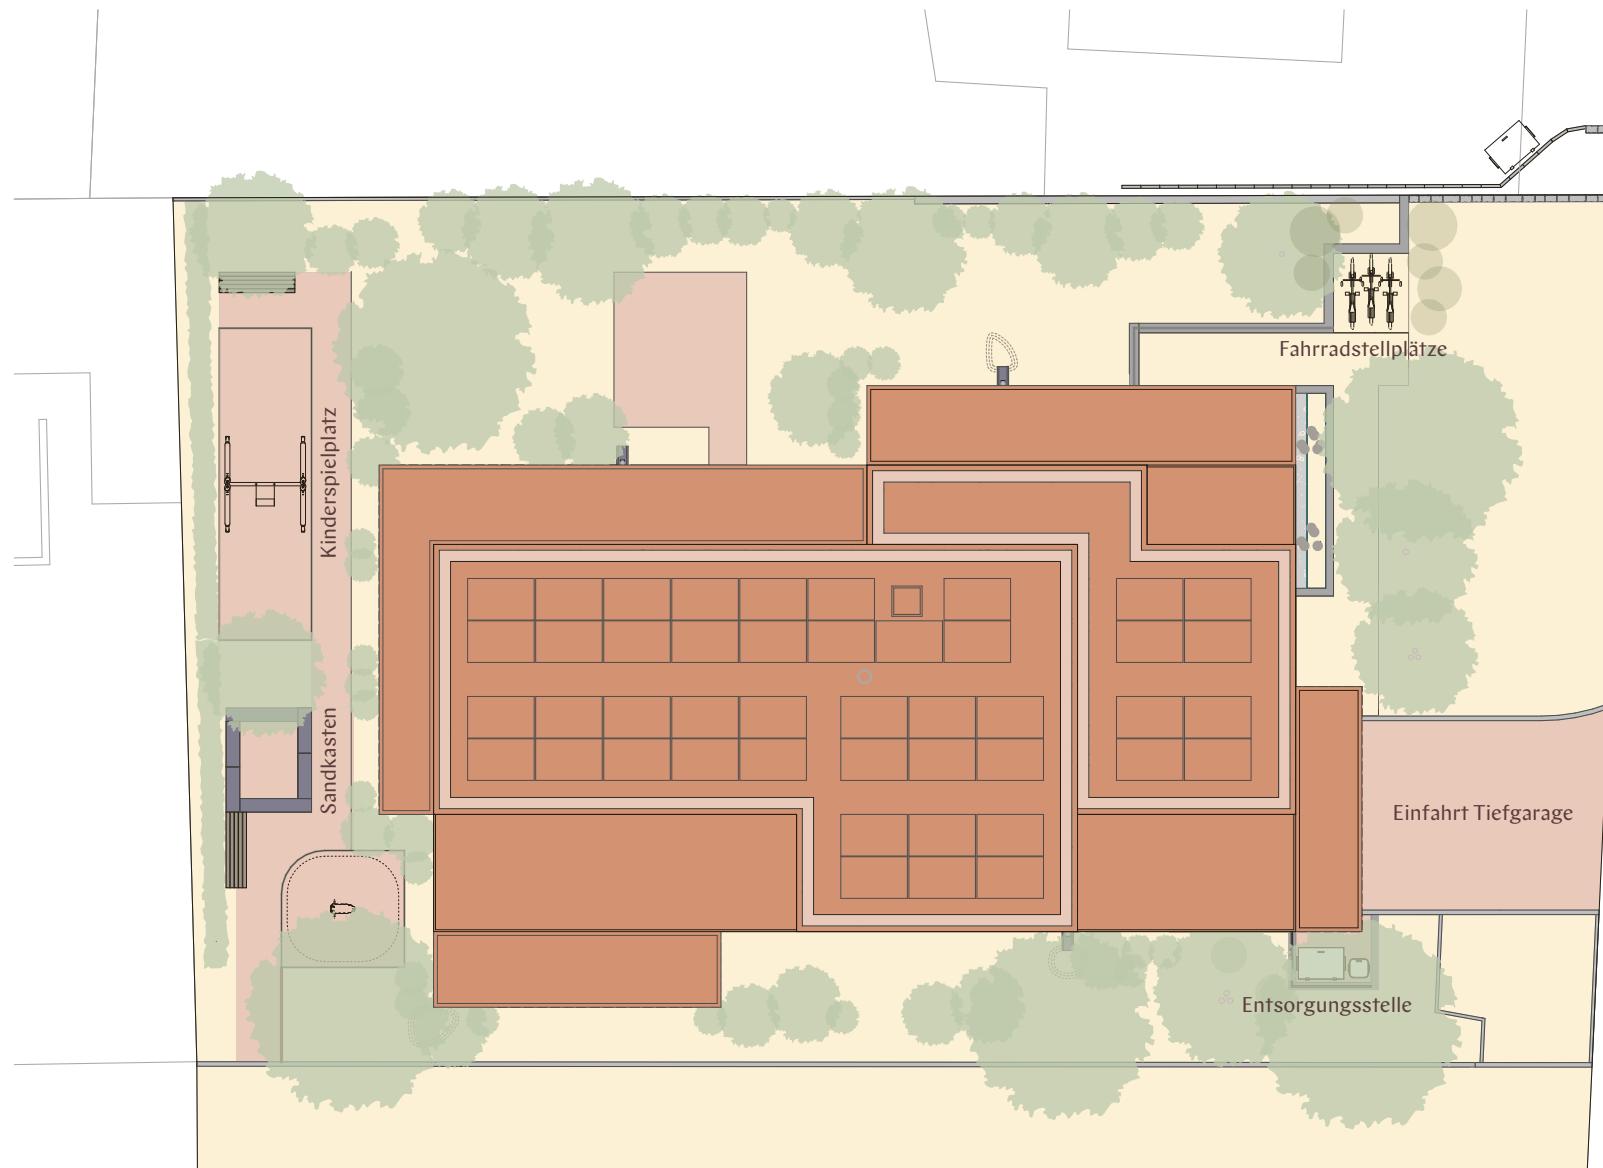

SITUATIONSPLAN

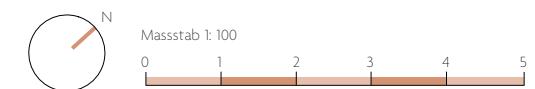



twosevenfive.ch