


THE
275
TWO
SEVEN
FIVE
ZÜRICH-AFFOLTERN

WOHNUNG 31

| | |
|--------------|------------------------------------|
| Wohnfläche* | ca. 136 m ² |
| Etage | 3. Obergeschoss und Attikageschoss |
| Zimmer | 5.5 |
| Balkon | ca. 15.5 m ² |
| Terrasse | ca. 48 m ² |
| Kellerabteil | ca. 11 m ² |

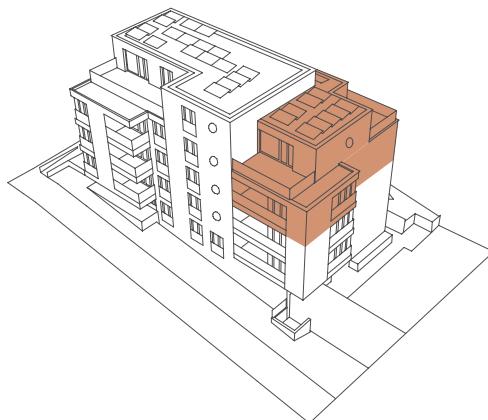

3.Obergeschoss



*Die Wohnfläche berechnet sich inklusive Innenwänden, exklusive Außenwände und exklusive Schächten. Änderungen, Anpassungen und / oder Massabweichungen können vorkommen und bleiben jederzeit ausdrücklich vorbehalten. Die Möblierung ist im Verkaufspreis nicht inbegriffen.




Massstab 1: 100

0 1 2 3 4 5

WOHNUNG 31


| | |
|--------------|---------------------------------------|
| Wohnfläche* | ca. 136 m ² |
| Etage | 3. Obergeschoss und Attikageschoss |
| Zimmer | 5.5 |
| Balkon | ca. 15.5 m ² |
| Terrasse | ca. 48 m ² |
| Kellerabteil | ca. 11 m ² |

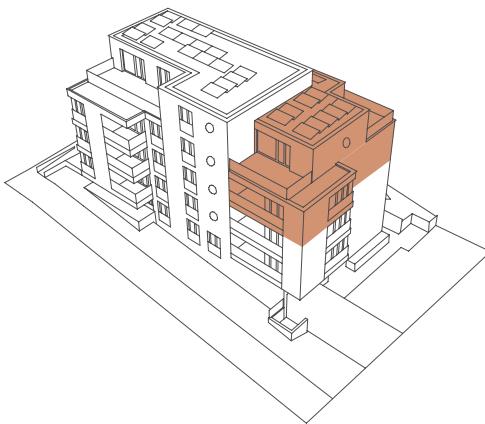

Attikageschoss




*Die Wohnfläche berechnet sich inklusive Innenwänden, exklusive Außenwänden und exklusive Schächten. Änderungen, Anpassungen und / oder Massabweichungen können vorkommen und bleiben jederzeit ausdrücklich vorbehalten. Die Möblierung ist im Verkaufspreis nicht inbegriffen.


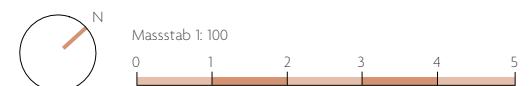



ÜBERSICHT

1. UNTERGESCHOSS EINSTELLHALLE

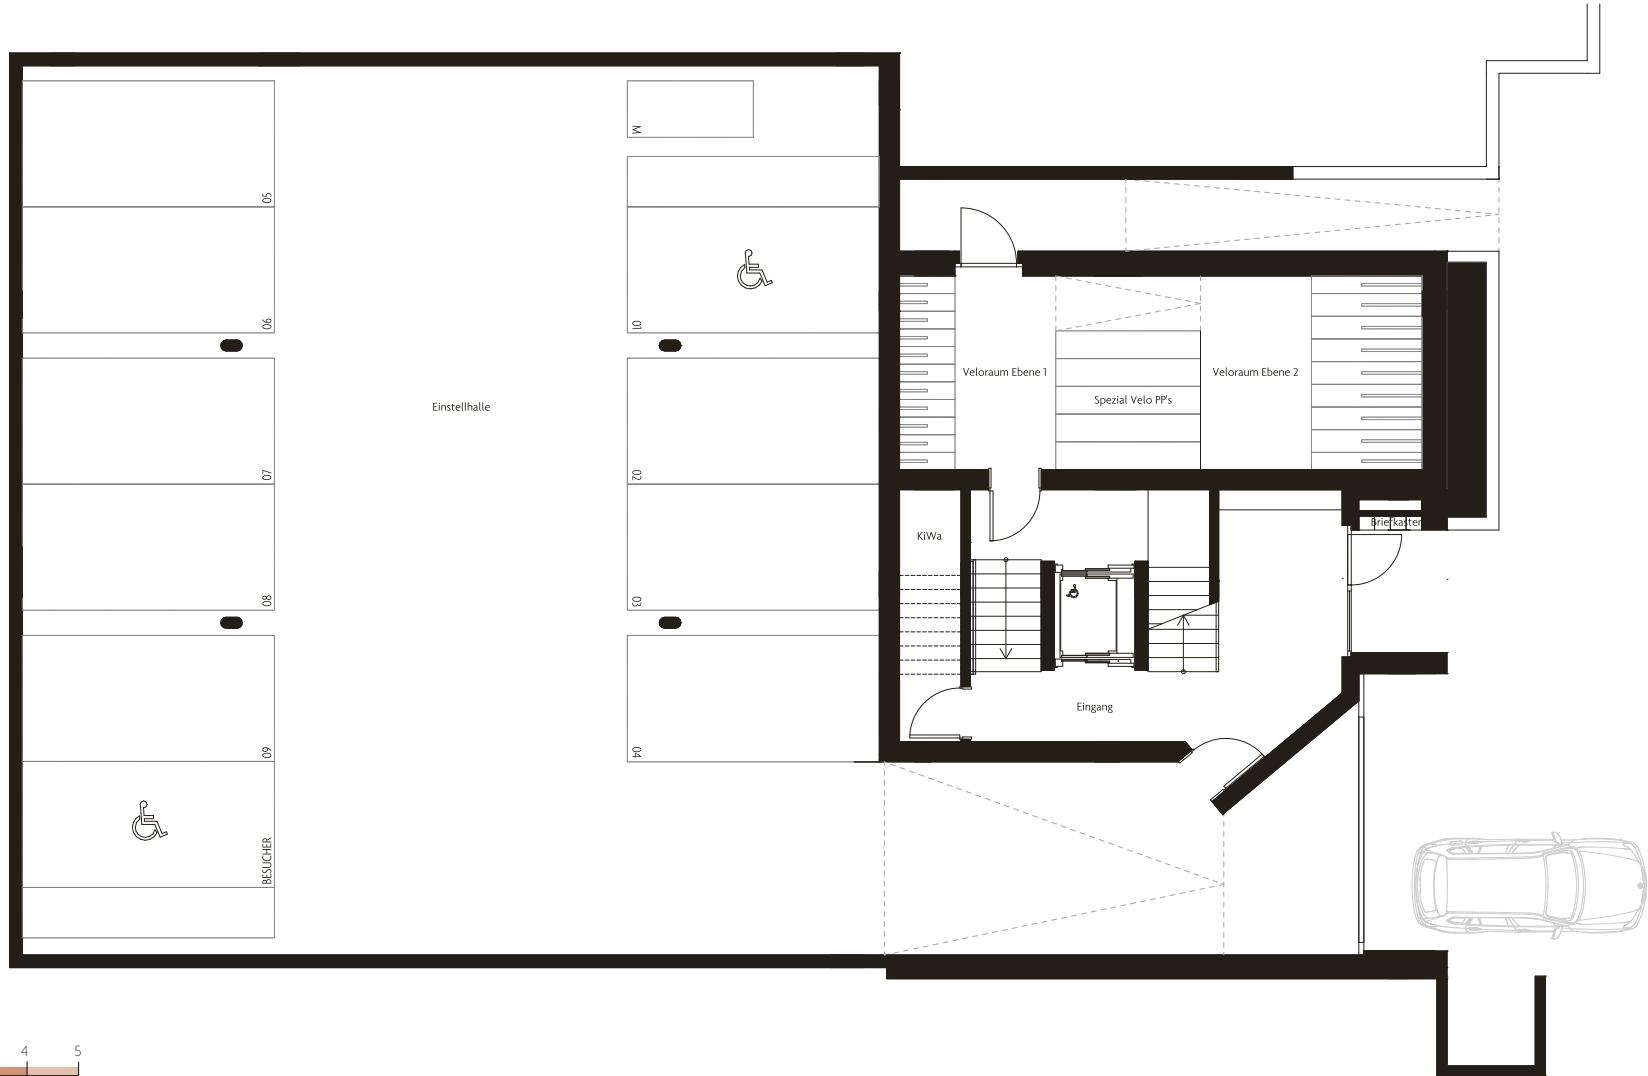


ÜBERSICHT 2. UNTERGESCHOSS

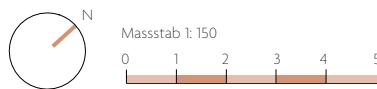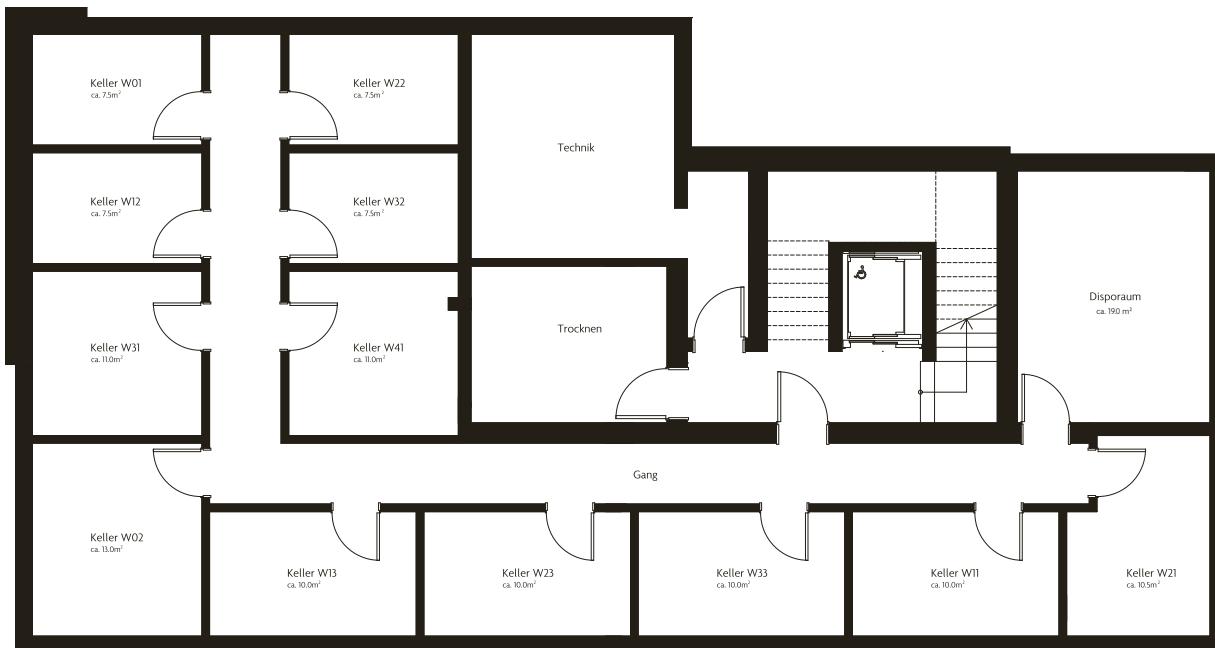

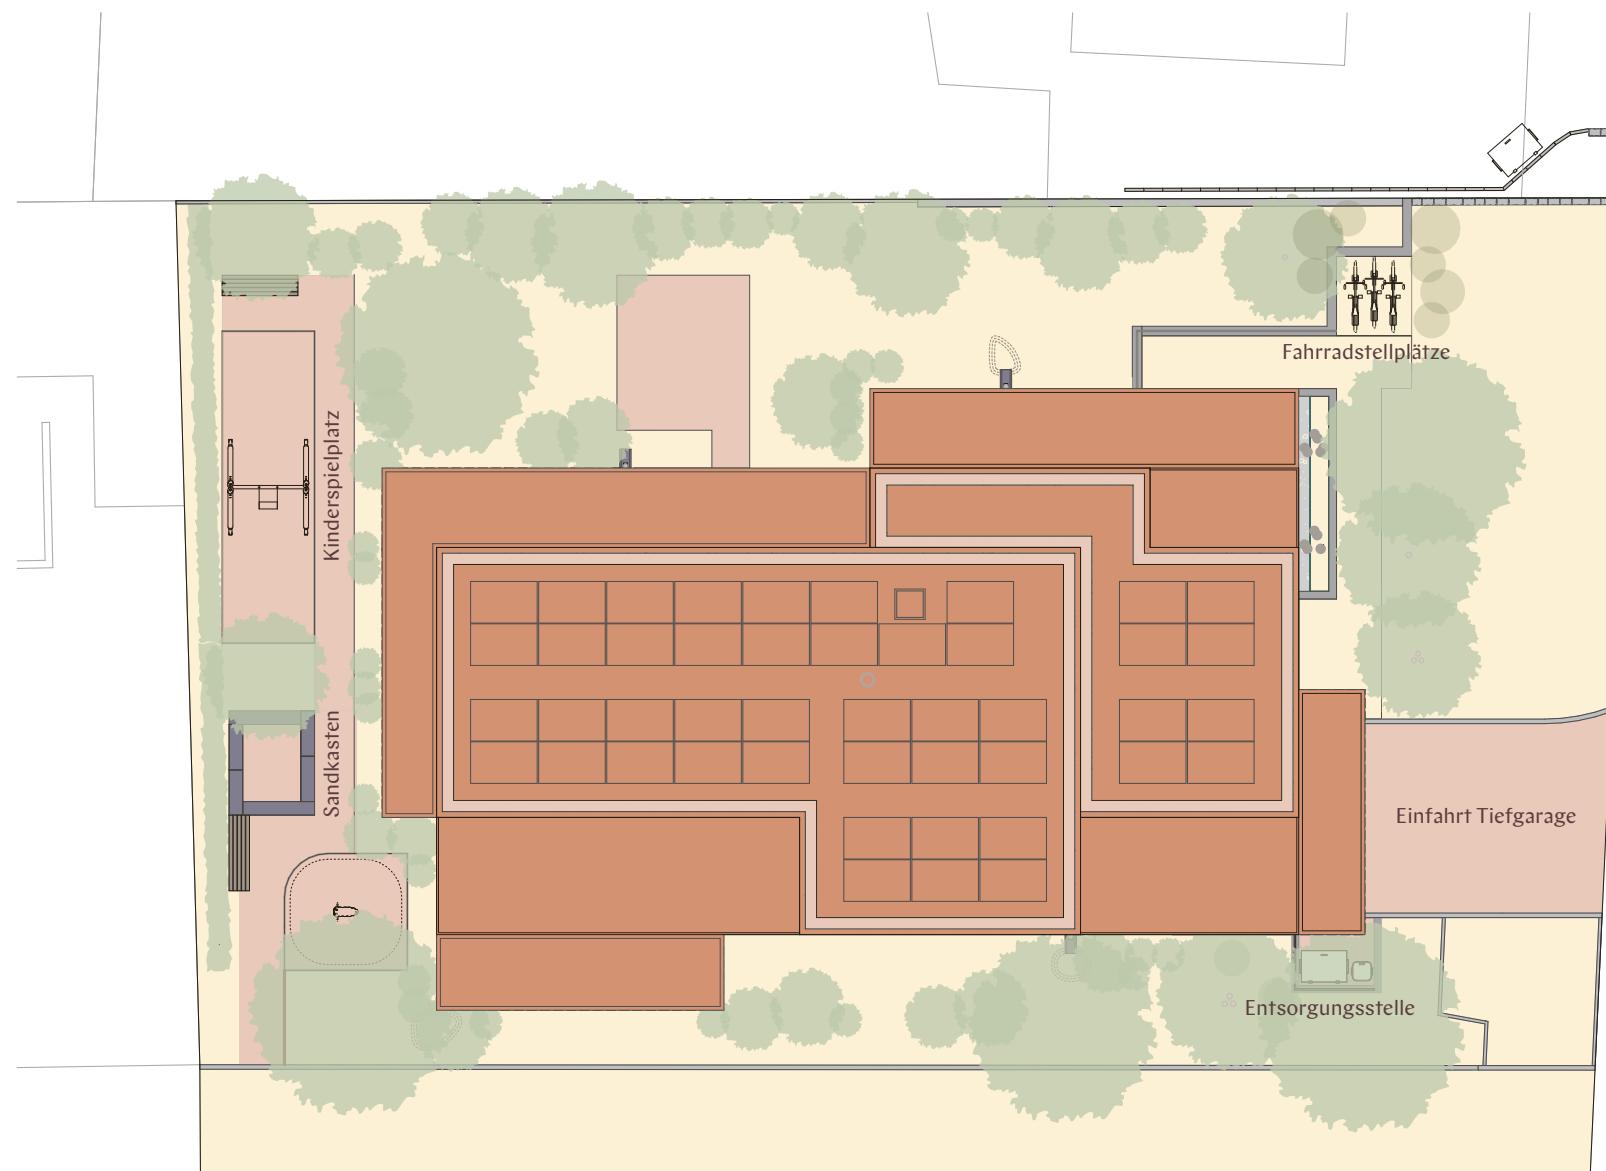

SITUATIONSPLAN

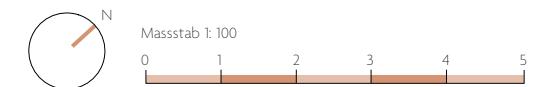



twosevenfive.ch