


THE  
2 TWO  
7 SEVEN  
5 FIVE  
ZÜRICH-AFFOLTERN

# WOHNUNG 32

|              |                        |
|--------------|------------------------|
| Wohnfläche*  | ca. 49 m <sup>2</sup>  |
| Etage        | 3. Obergeschoss        |
| Zimmer       | 2.5                    |
| Balkon       | ca. 6.5 m <sup>2</sup> |
| Kellerabteil | ca. 7.5 m <sup>2</sup> |

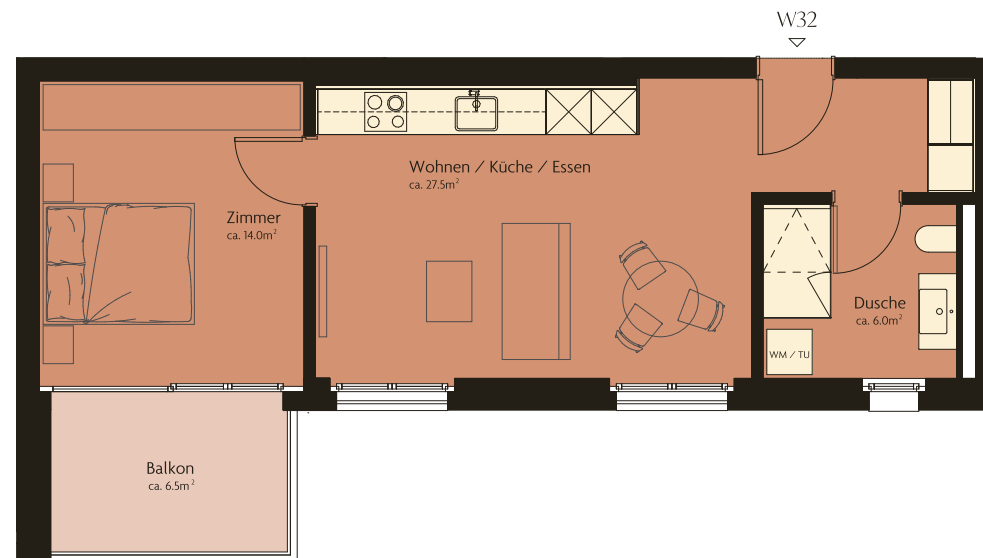

\*Die Wohnfläche berechnet sich inklusive Innenwänden, exklusive Aussenwänden und exklusive Schächten. Änderungen, Anpassungen und / oder Massabweichungen können vorkommen und bleiben jederzeit ausdrücklich vorbehalten. Die Moblierung ist im Verkaufspreis nicht inbegriffen.




Massstab 1: 100




# ÜBERSICHT


## 1. UNTERGESCHOSS EINSTELLHALLE

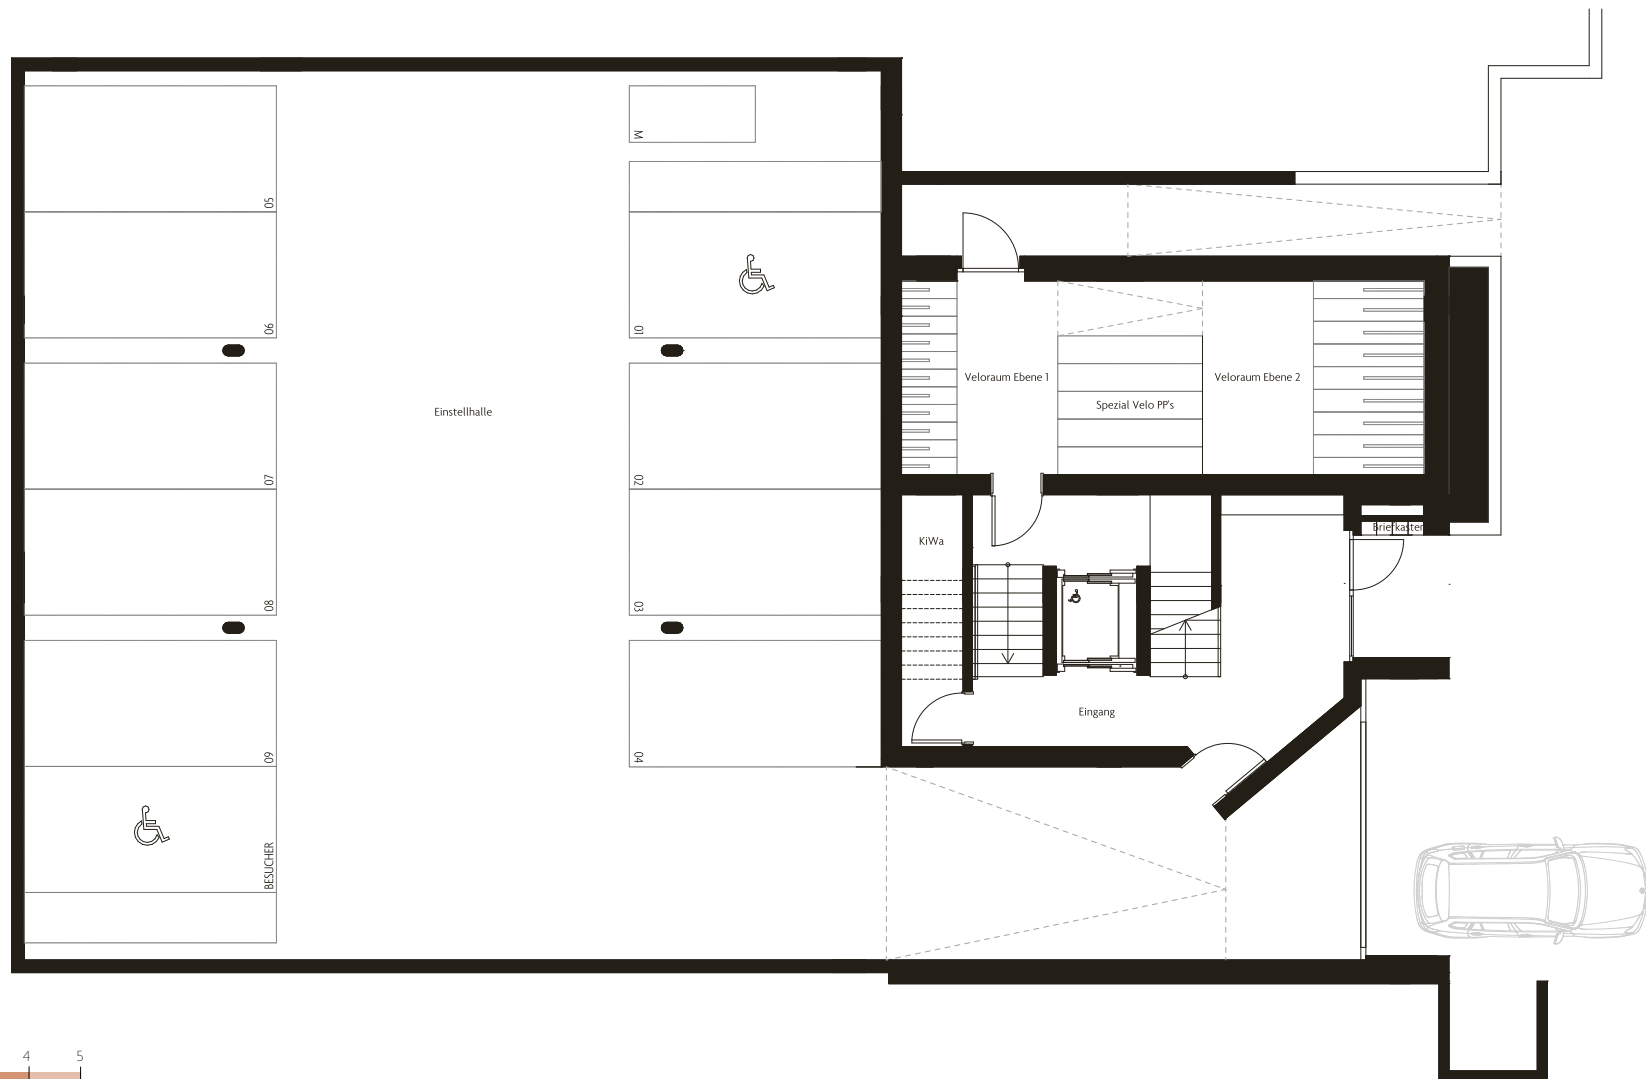

# ÜBERSICHT

## 2. UNTERGECHOSS

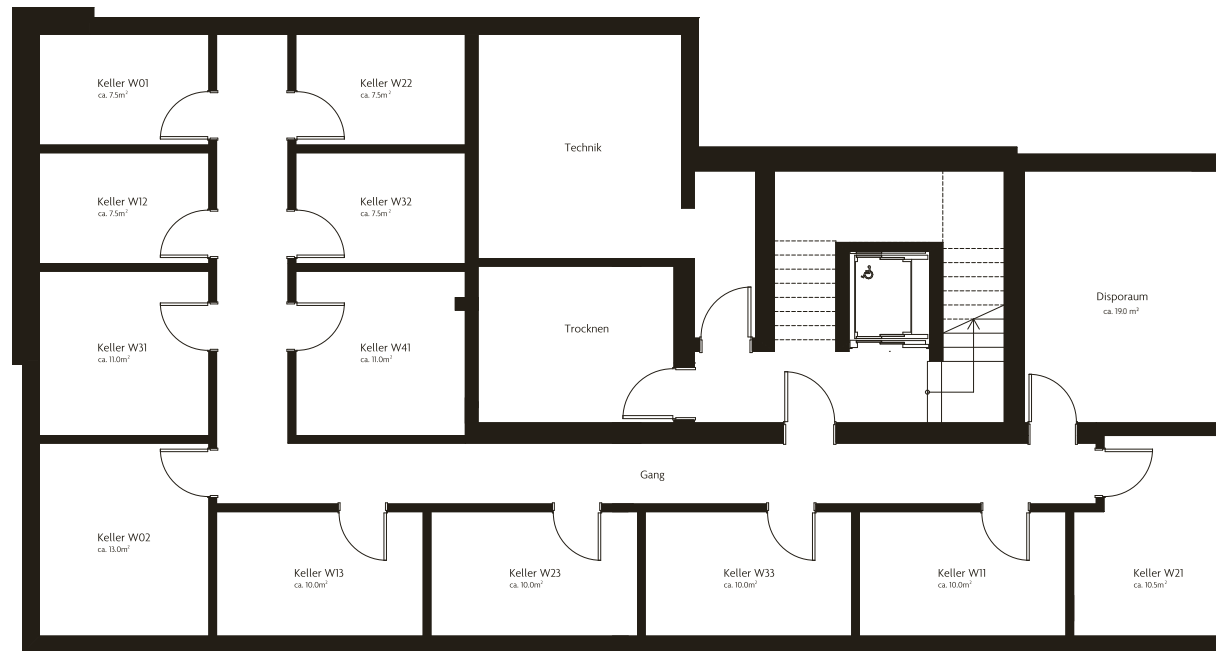

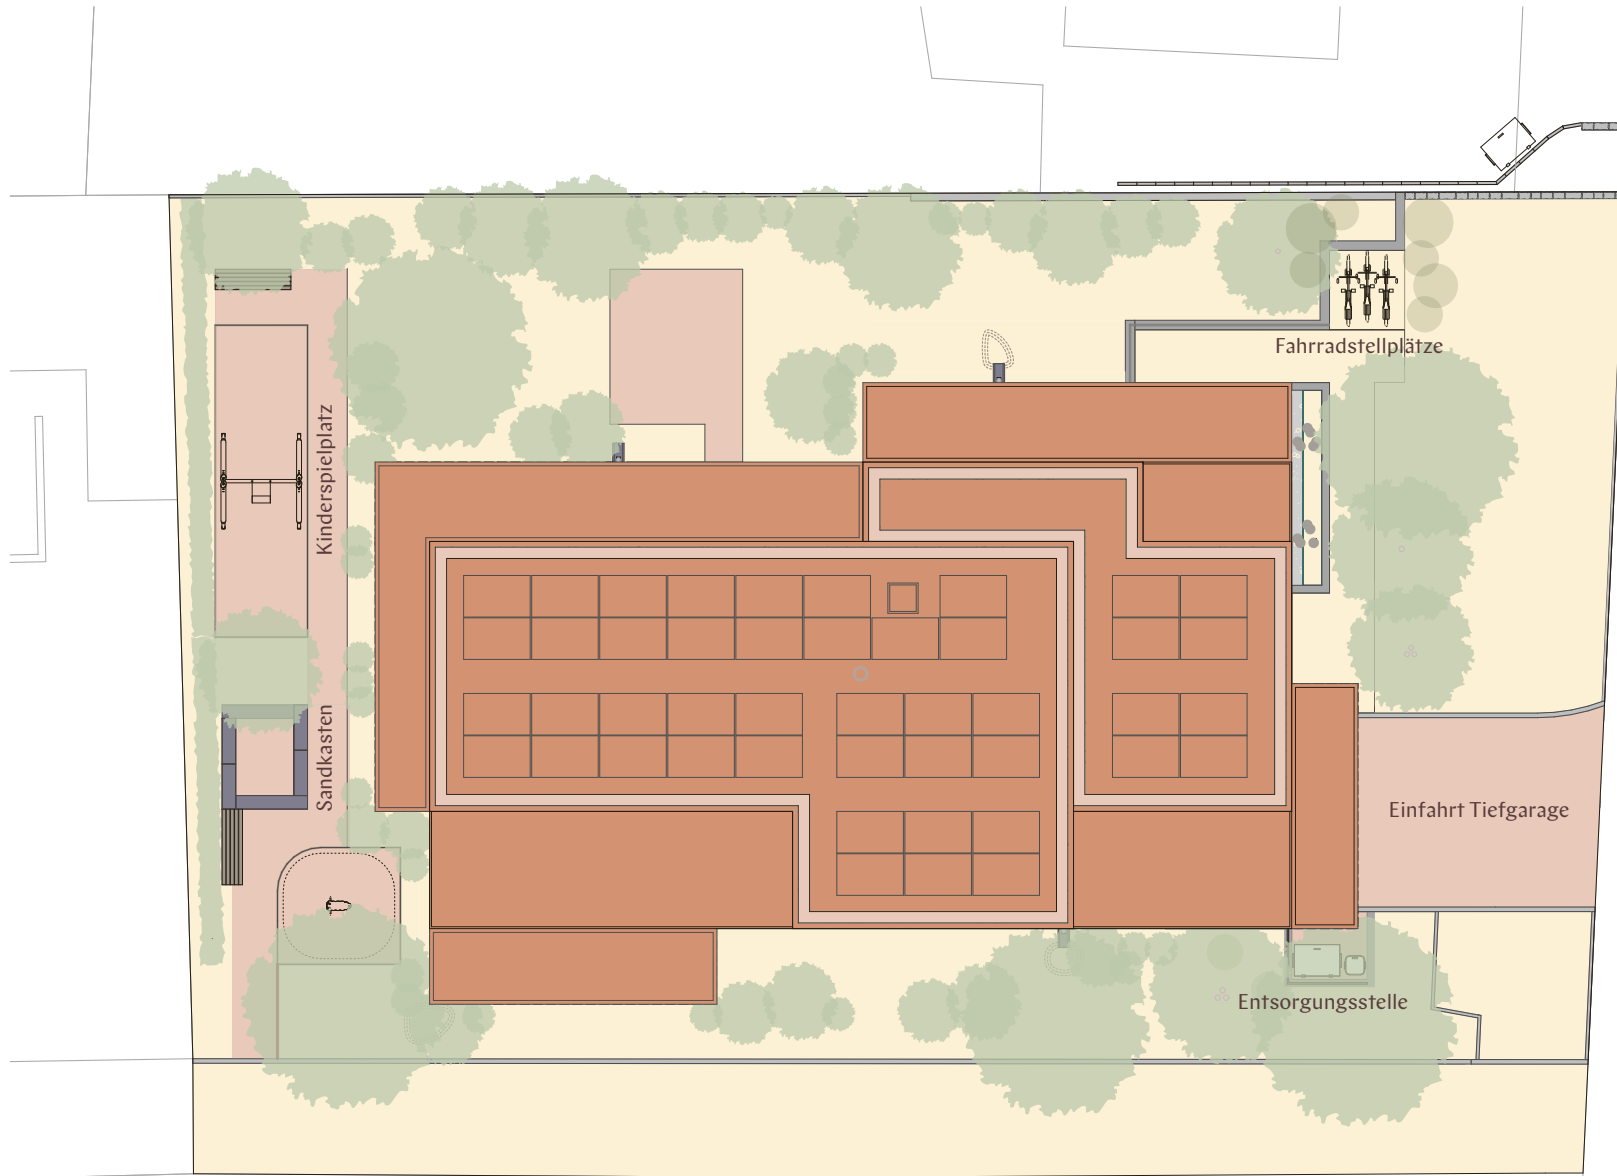

# SITUATIONSPLAN



Massstab 1: 100







[twosevenfive.ch](https://twosevenfive.ch)